

**Общество с ограниченной ответственностью
«Строительная компания «РОТОР»**

ИНН/КПП 1655170950/165501001 420012, г. Казань, ул. Муштары д. 12, тел. 89600554353

Заказчик: Некоммерческая организация "Фонд жилищно-коммунального хозяйства Республики Татарстан"

Программа: "Краткосрочный план реализации Региональной программы капитального ремонта общего имущества в многоквартирных домах, расположенных на территории Республики Татарстан, утвержденной постановлением Кабинета Министров Республики Татарстан от 31.12.2013 № 1146, в 2024 году, утвержденный постановлением Кабинета Министров Республики Татарстан от 22.12.2023 № 1669"

ПРОЕКТ

на объект

«Капитальный ремонт многоквартирного дома
по ул.К.Маркса д.62а г.Чистополь Республика Татарстан»

Стадия: ПД

**Раздел 5. Сведения об инженерном оборудовании, о сетях и системах
инженерно-технического обеспечения**

подраздел «Система газоснабжения»

10-24-20-МКД-Г

Управляющий-
Индивидуальный предприниматель

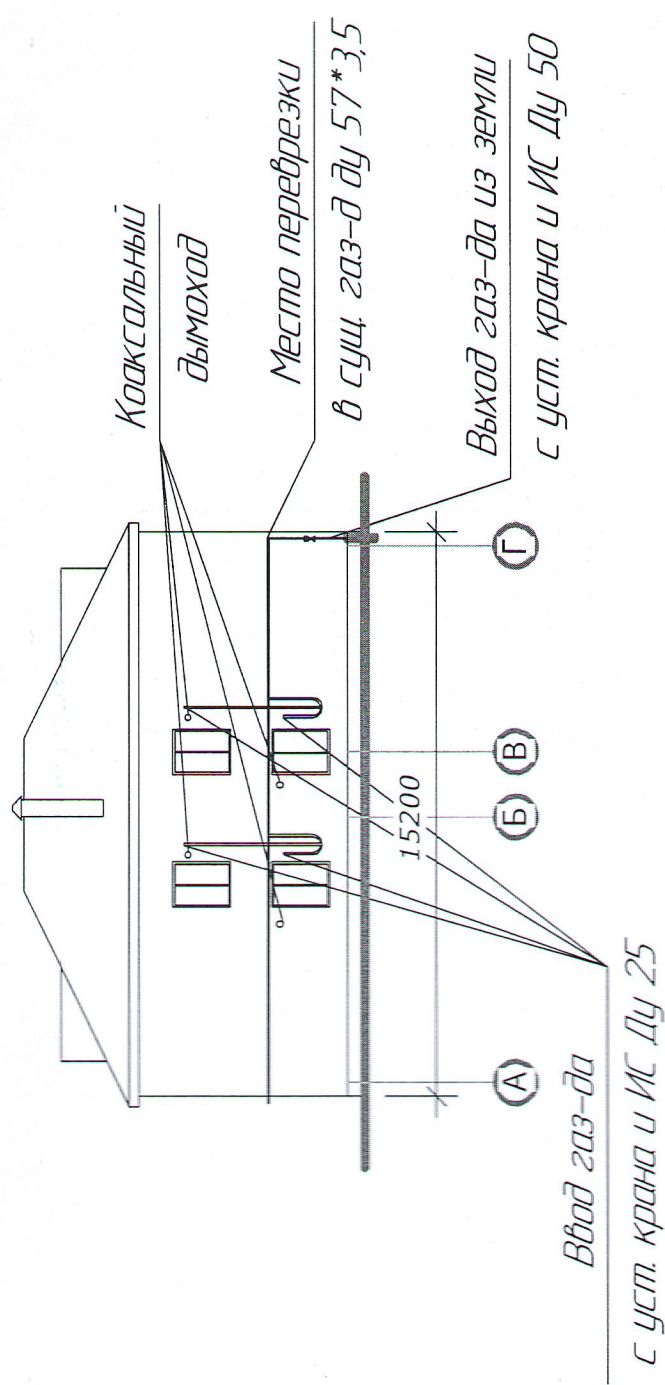
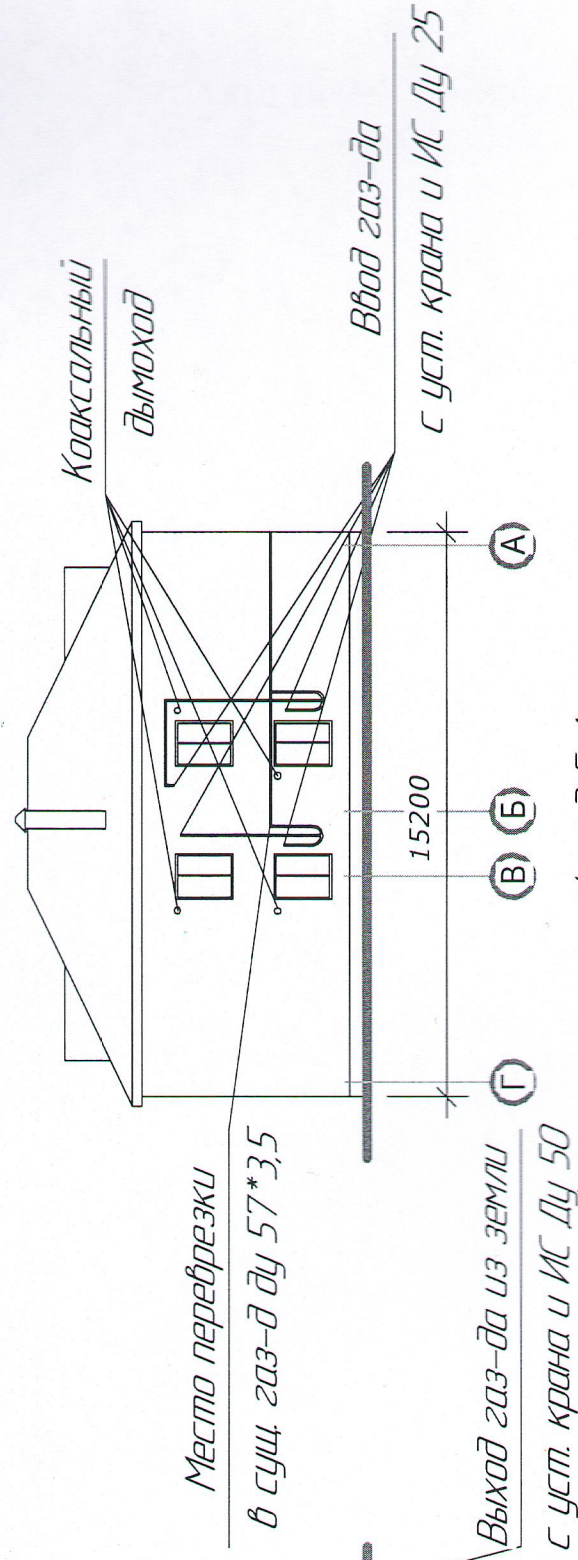
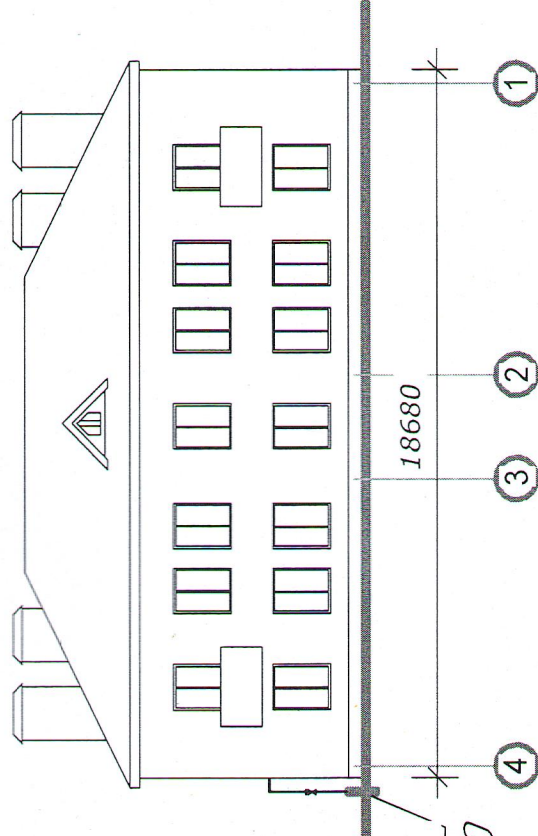
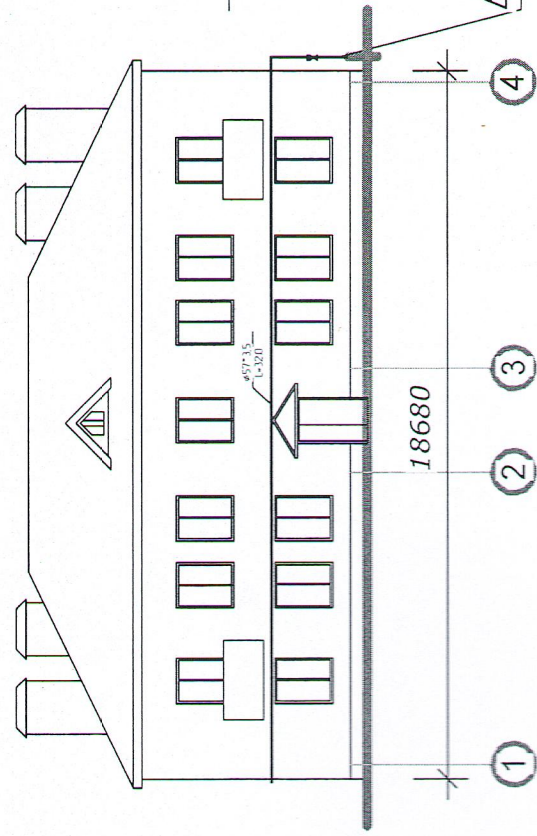


Тимергалиев Л.Ф.

ГИП

Григоркина Е.Н.

г.Казань 2024 г.

[illegible]



Капитальный ремонт многоквартирного дома по
ул. К. Маркса д. 62А, г. Чистополь, РТ

ИП	Е.Н. Григоркина	Перенос газопроводных сетей	Стадия	Лист	Листов
инженер	Л.Ф. Тимергалеев				
Нкомпр.	Л.Ф. Тимергалеев				
Фасады			ООО "СК"РОТОР"		

000 "CK"TOP"

Спецификация изделий материалов

Марка поз.	Обозначение	Наименование	Ед. изм.	Масса ед. кз.	Количество
		Труба стальная водогазопроводная Ду 25*3,5	м		39 в т.ч. д/у 36
		Труба стальная водогазопроводная Ду 50*3,5	м		32 в т.ч. д/у 31
		Отвод стальной Ду 25 - 90°	шт		1
		Отвод стальной Ду 50 - 90°	шт		1
		Кронштейн	шт		14
		ИС25/ИС50 изолирующий сгон	шт		8/1
		Кран шаровый газовый Ду25/Ду50	шт		8/1

						10-24-20-МКД-ГСН			
						Капитальный ремонт многоквартирного дома по ул. К. Маркса, д. 62А, г. Чистополь РТ			
Изм.	Колуч.	Лист	№ док.	Подп.	Дата	Перенос газопроводных сетей	Стация	Лист	Листов
ГИП	Е.Н. Григоркина							1	1
инженер	Л.Ф. Тимергалиев					Спецификация изделий и материалов.	ООО "СК"РОТОР"		
Начальник	Л.Ф. Тимергалиев			