

**Общество с ограниченной ответственностью
«Строительная компания «РОТОР»**

ИНН/КПП 1655170950/165501001 420012, г. Казань, ул. Муштары д. 12, тел. 89600554353

Заказчик: Некоммерческая организация "Фонд жилищно-коммунального хозяйства Республики Татарстан"

Программа: "Краткосрочный план реализации Региональной программы капитального ремонта общего имущества в многоквартирных домах, расположенных на территории Республики Татарстан, утвержденной постановлением Кабинета Министров Республики Татарстан от 31.12.2013 № 1146, в 2024 году, утвержденный постановлением Кабинета Министров Республики Татарстан от 22.12.2023 № 1669"

ПРОЕКТ

на объект

«Капитальный ремонт многоквартирного дома
по ул.Бебеля д.65 г.Чистополь Республика Татарстан»

Стадия: ПД

**Раздел 5. Сведения об инженерном оборудовании, о сетях и системах
инженерно-технического обеспечения**

подраздел «Система водоотведения»

10-24-19-МКД-К

Управляющий-
Индивидуальный предприниматель

ГИП




Тимергалиев Л.Ф.

Григоркина Е.Н.


г.Казань 2024 г.

Система водоотведения теплотрассы
М1:300

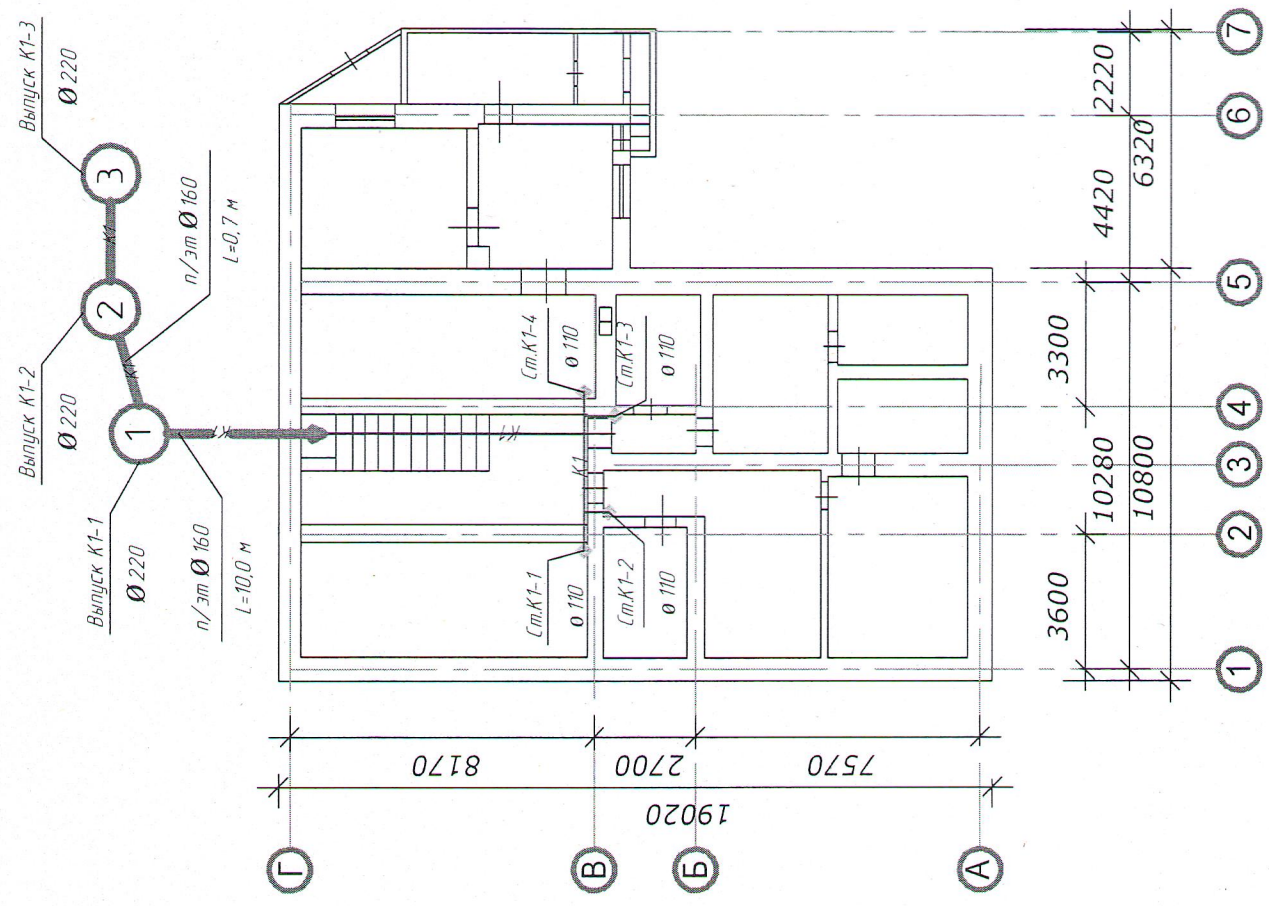



10-24-19-МКД-К							
Капитальный ремонт многоквартирного дома по ул. Беделя, д. 65, г. Чистополь, РТ							
Ремонт системы водоотведения	Статус	Лист	Листов	Подпись	Дата		
						2	6
План системы водоотведения (подвал)				ООО "СК"РОТОР"			

План 1-го этажа

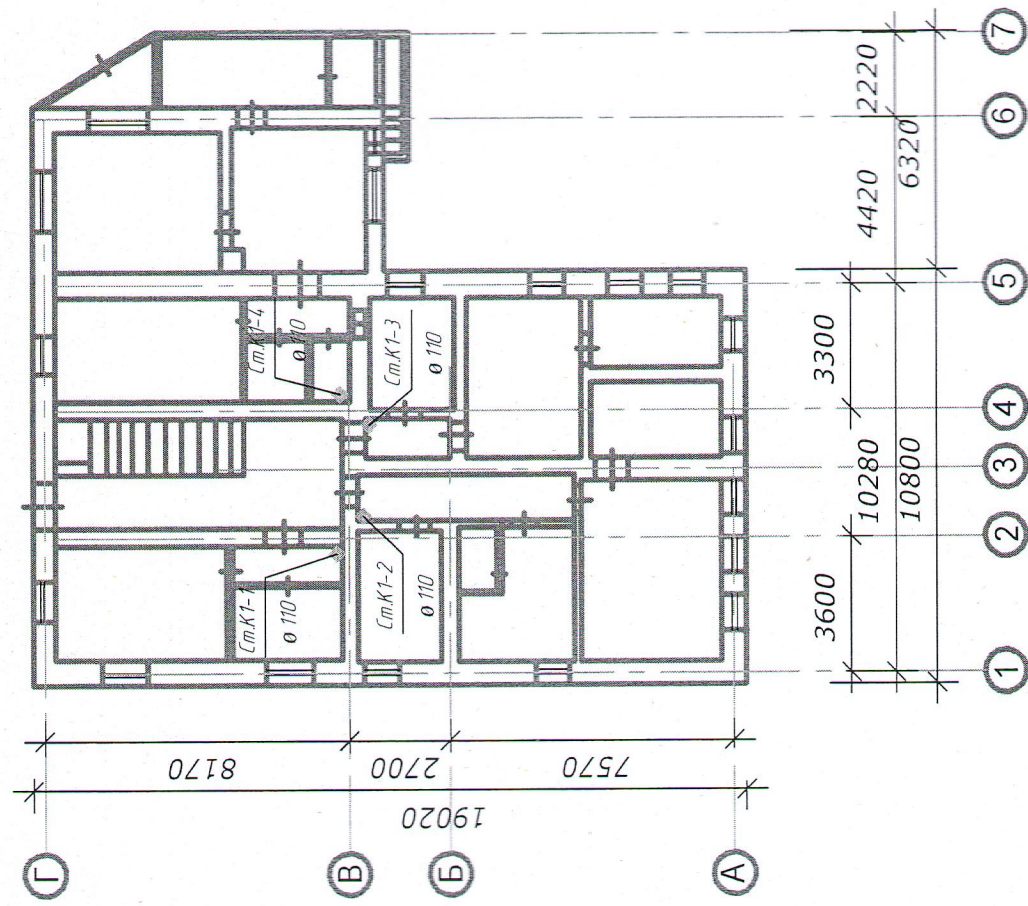


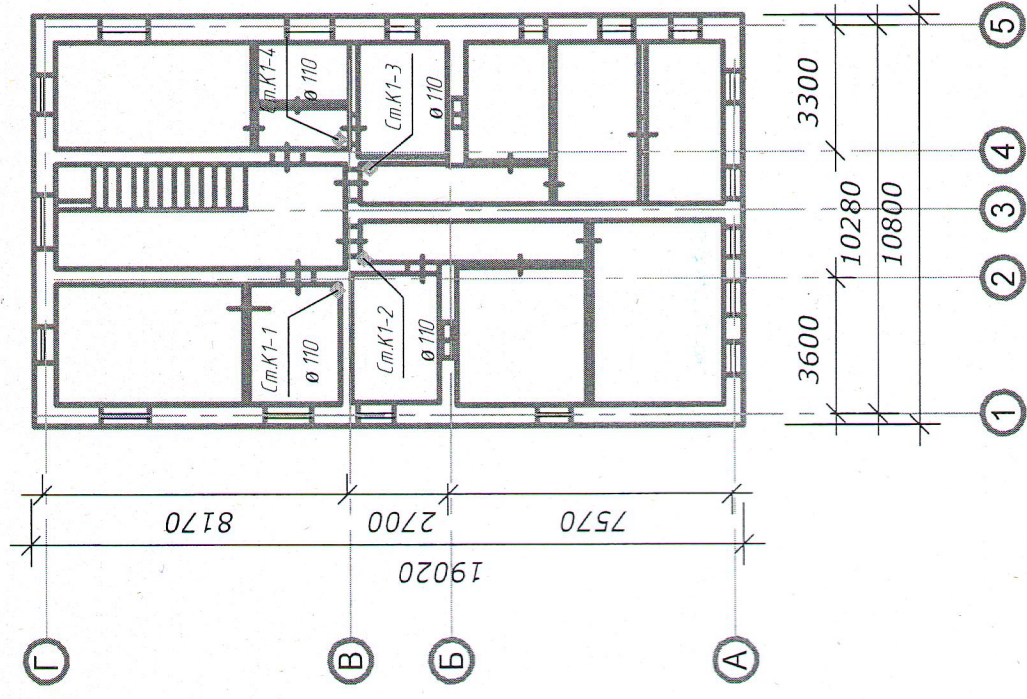


План 2-го этажа




10-24-19-МКД-К										
Капитальный ремонт многоквартирного дома по ул. Беделя, д. 65, г. Чистополь РТ										
Изм.	Колуч.	Лист	№ док.	Подпись	Дата	Ремонт системы водоснабжения		Стандарт	Лист	Листов
Гип			Е.Н. Григоркина			План системы В1, ГВ1 1-5 этаж 1,2,6,7 подъезд				
инженер			Л.Ф. Тимергалиев			ООО "СК"РОТОР"				
Н.Контроль			Л.Ф. Тимергалиев							

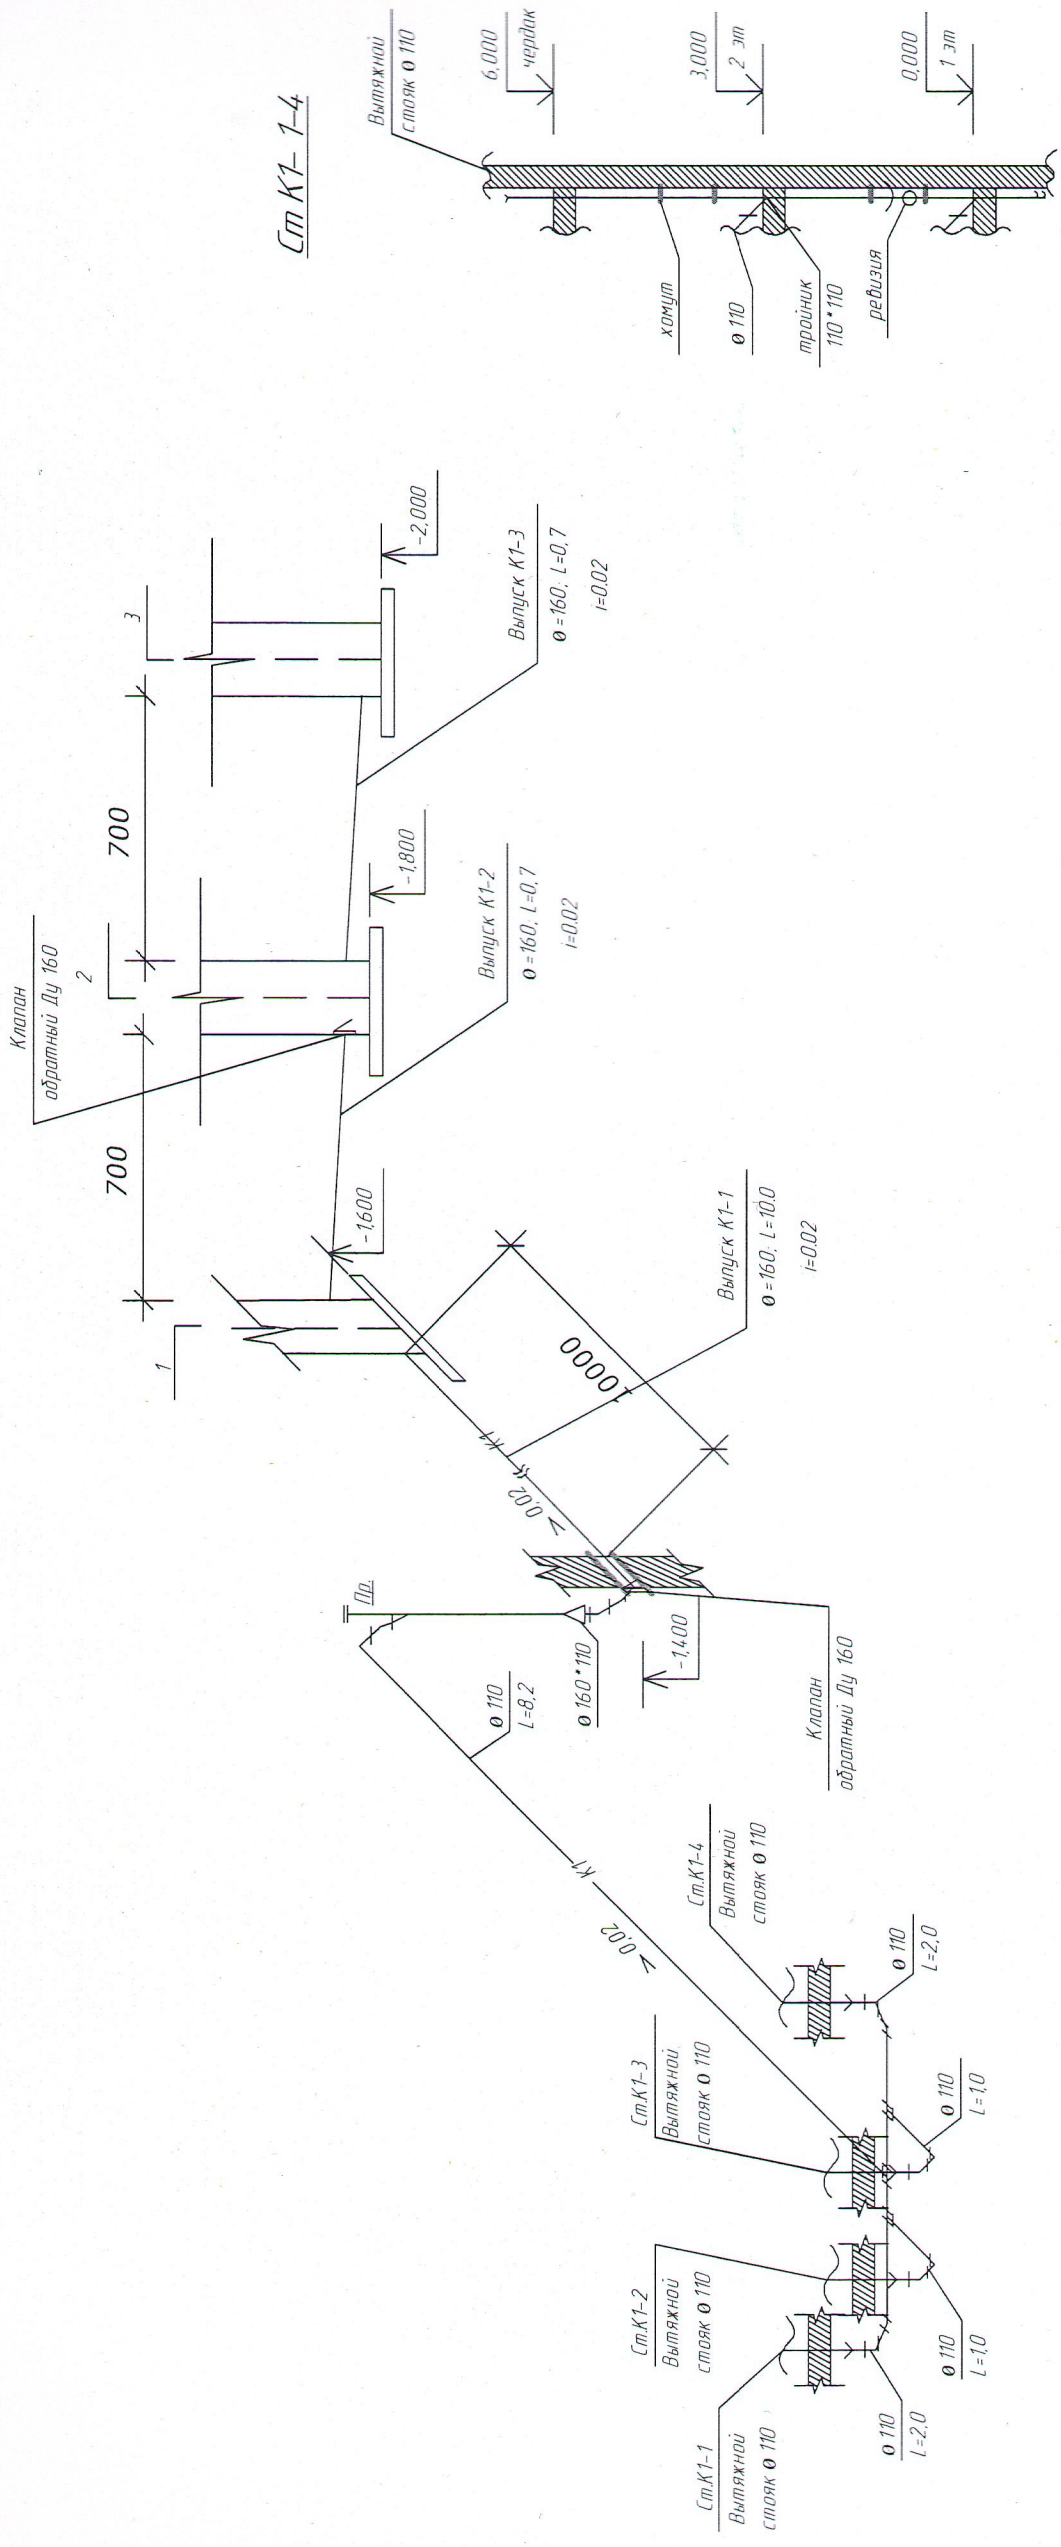Аксонметрическая схема водоотведения





10-24-19-МКД-К								
Капитальный ремонт многоквартирного дома по ул. Беделя, д. 65, г. Чистополь РТ								
Изм.	Колуч.	Лист	№ док.	Подпись	Дата			
Гип		Е.Н. Григоркина						
Инженер		Л.Ф. Тимергалеев						
Н.Контроль		Л.Ф. Тимергалеев						
						Ремонт системы водопроведения	Лист	Листов
						Аксанометрическая схема К1 с 1-го по 4-ый подъезд	4	6
						ООО "СК"РОТОР"		

M1:100

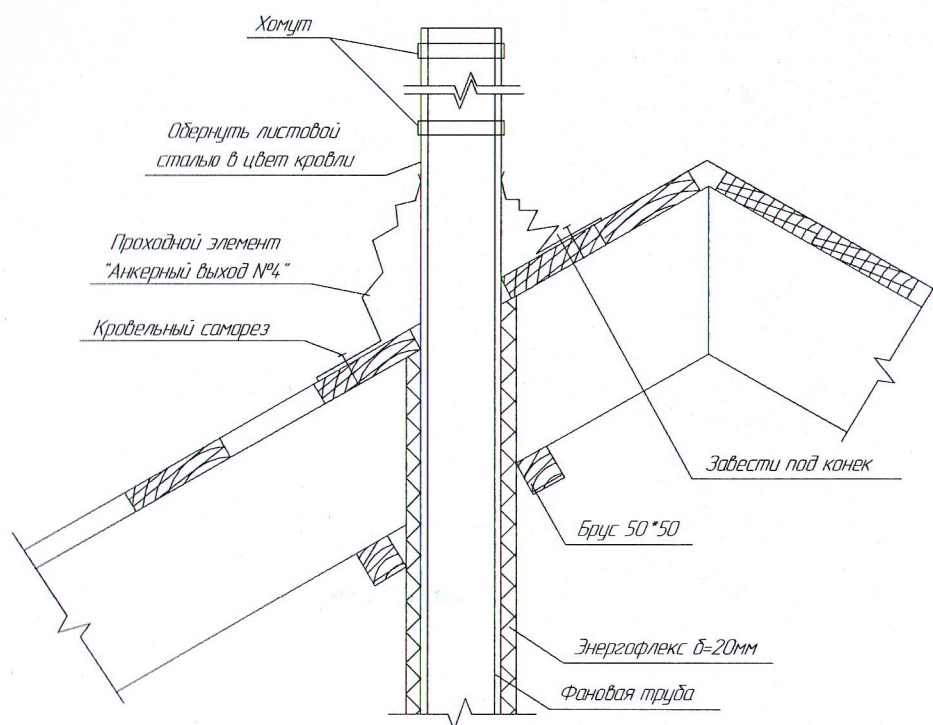

						10-24-19-МКД-К		
						Капитальный ремонт многоквартирного дома по ул. Бебеля д. 65, г. Чистополь РТ		
Изм.	Колуч	Лист	№Док	Подп.	Дата			
						Ремонт системы водоотведения	Страница	Лист
								5
ГИП	Е.Н. Григоркина					Узел прохода фановой трубы через кровлю.	ООО "СК"РОТОР"	
Инженер	А.Ф. Тимергалиев							
Начальнр	А.Ф. Тимергалиев							

Узел герметизации ввода трубопровода К1 в здание

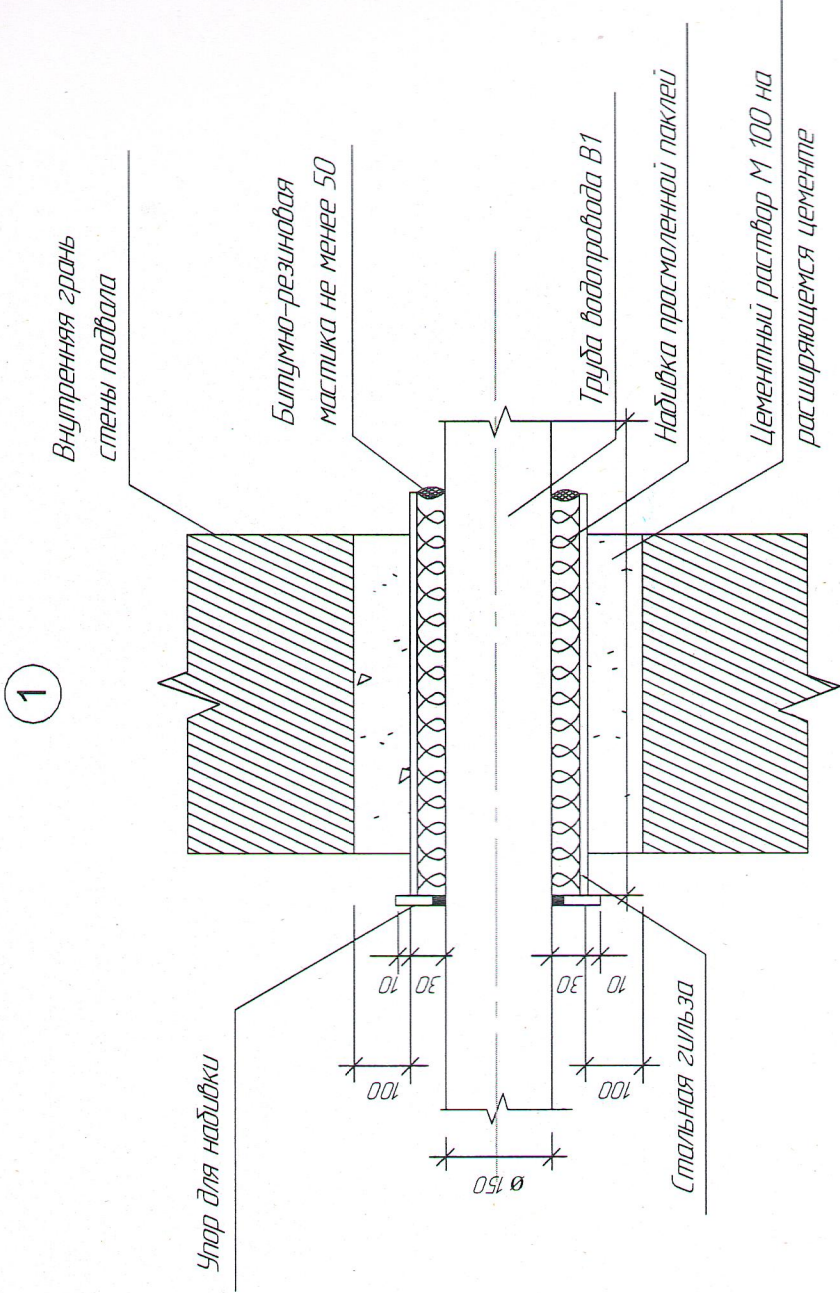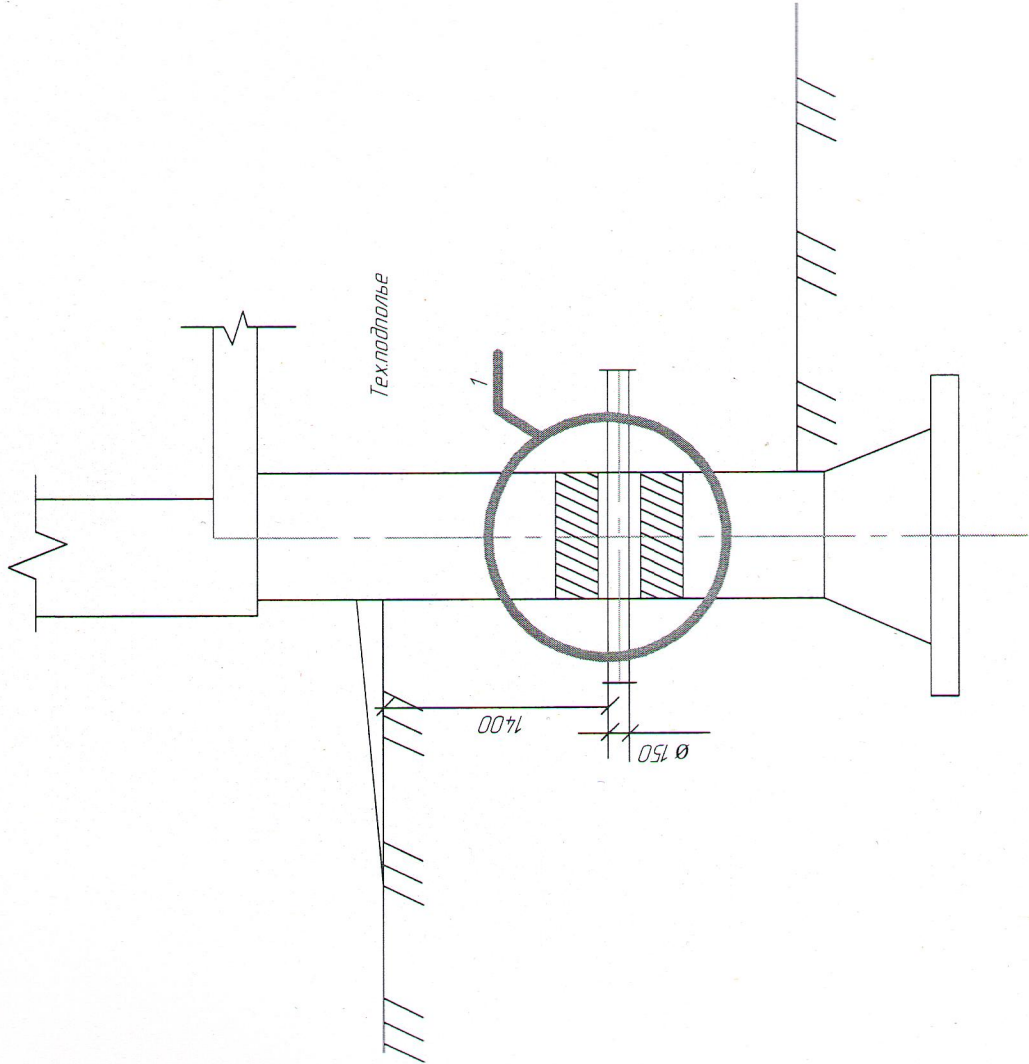




Спецификация элементов ввода

Поз.	Обозначение	Наименование	Масса ед. кг	Кол.	Примечание
1		Детали			
		Стальная гильза Ø 24.5(35)	1		
		Упор для набивки	1		
		Материалы			
2		Цементный раствор М100	0,19		
3		Набивка просмоленной паклей	0,5		
4		Зачеканка	0,6		
5		Занозка	0,5		

10-24-19-МЖД-К					
Капитальный ремонт многоквартирного дома по ул. Беделя, д. 65, г. Чистополь, РТ					
Ремонт системы водоотведения		Станд.	Лист	6	6
		ООО "СК"РОТОР"			

Спецификация изделий материалов

Марка поз	Обозначение	Тип, марка, обозначение	Ед. изм.	Количество
	K1			
	Труба ТРК-ПВП-110-1	ГОСТ 22689-89	м	61,0
	Труба ТРК-ПВП-160-1	ГОСТ 22689-89	м	16,0
	Противопожарная муфта Д 110	РТМК -110	шт	8

						10-24-19-МКД-К			
						Капитальный ремонт многоквартирного дома по ул. Бебеля, д. 65, г. Чистополь РТ			
Изм.	Колуч.	Лист	№ док.	Подп.	Дата		Стадия	Лист	Листов
ГНП		Е.Н. Григоркина				Ремонт системы водоотведения		1	1
Инженер		ЛФ. Тимергалиев							
Начальник		ЛФ. Тимергалиев				Спецификация изделий и материалов.	ООО "СК"РОТОР"		