

**Общество с ограниченной ответственностью  
«Строительная компания «РОТОР»**

ИНН/КПП 1655170950/165501001 420012, г. Казань, ул. Муштары д. 12, тел. 89600554353

**Заказчик:** Некоммерческая организация "Фонд жилищно-коммунального хозяйства Республики Татарстан"

**Программа:** "Краткосрочный план реализации Региональной программы капитального ремонта общего имущества в многоквартирных домах, расположенных на территории Республики Татарстан, утвержденной постановлением Кабинета Министров Республики Татарстан от 31.12.2013 № 1146, в 2024 году, утвержденный постановлением Кабинета Министров Республики Татарстан от 22.12.2023 № 1669"

**ПРОЕКТ**

на объект

«Капитальный ремонт многоквартирного дома  
по ул.К.Маркса д.62а г.Чистополь Республика Татарстан»

Стадия: ПД

**Раздел 5. Сведения об инженерном оборудовании, о сетях и системах  
инженерно-технического обеспечения**

**подраздел «Система водоотведения»**

10-24-20-МКД-К

Управляющий-  
Индивидуальный предприниматель

ГИП



Тимергалиев Л.Ф.

Григоркина Е.Н.

г.Казань 2024 г.







Architectural floor plan of a room with dimensions and annotations. The plan shows a rectangular room with a central corridor and two side rooms. Dimensions are provided in millimeters (mm).

**Overall Dimensions:**

- Overall width: 18680 mm
- Overall depth: 18090 mm

**Room Dimensions:**

- Left room: 7740 mm (width) x 15200 mm (depth)
- Right room: 7590 mm (width) x 14380 mm (depth)
- Central corridor: 2760 mm (width)

**Annotations:**

- Left room:  $\varnothing 150 \cdot 110$  (door),  $\varnothing 110$  (vent),  $\text{CmK1-1}$  (door frame)
- Right room:  $\varnothing 150 \cdot 110$  (door),  $\varnothing 110$  (vent),  $\text{CmK1-2}$  (door frame)


**Grid Lines:**

- Horizontal: A, B, C, D
- Vertical: 1, 2, 3, 4


[illegible]



План 1-го этажа

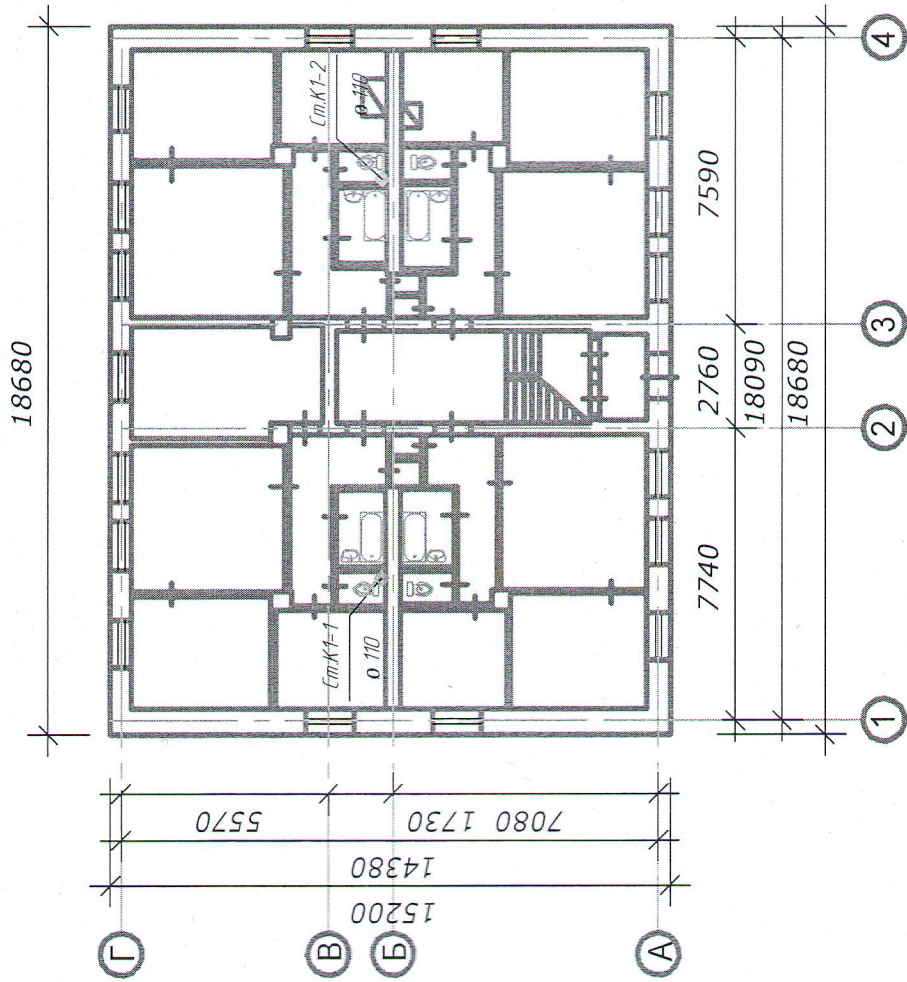



План 2-го этажа

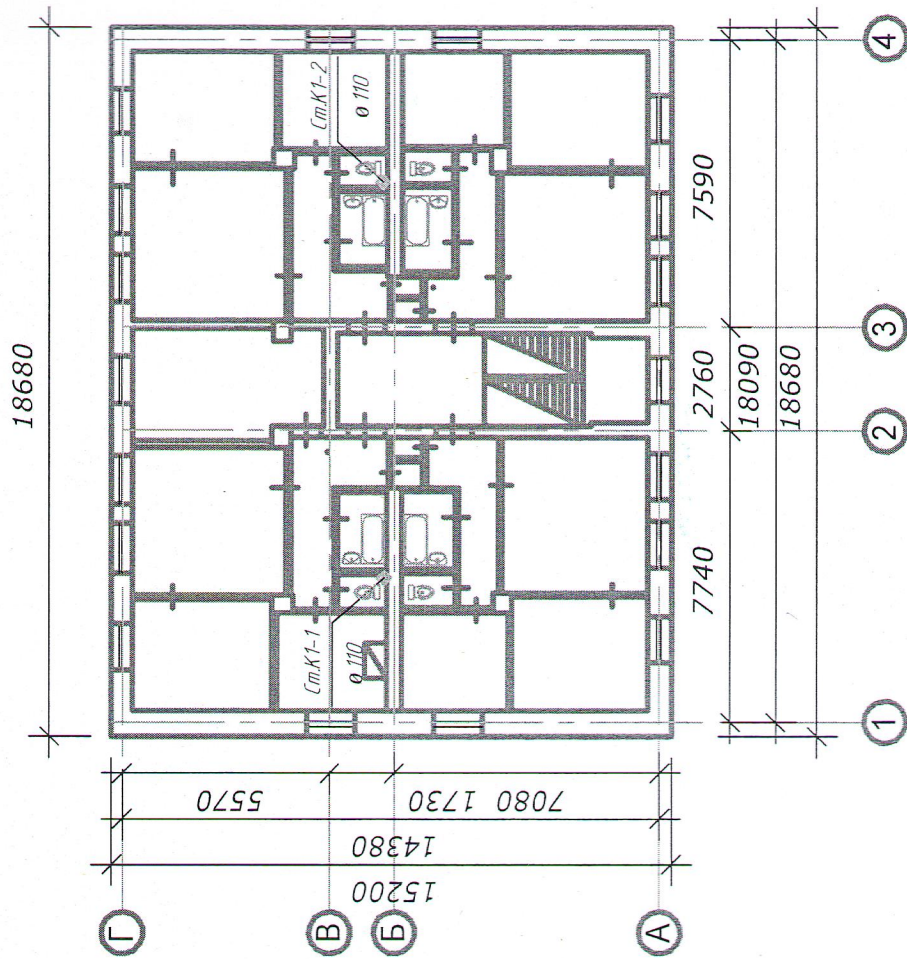

10-24-20-МКД-К										
Капитальный ремонт многоквартирного дома по ул. К. Маркса, д.62А, г. Чистополь РТ										
Изм.	Колуч.	Лист	№ док.	Подпись	Дата	Ремонт системы водоснабжения		Стадия	Лист	Листов
									3	6
ГИП						Е.Н. Григоркина				
инженер						Л.Ф. Тимергалиев				
Контроль						Л.Ф. Тимергалиев				
						План системы К1 1-2 этаж		000 "СК"РТОР"		





Аксонметрическая схема водовведения  
М1:100

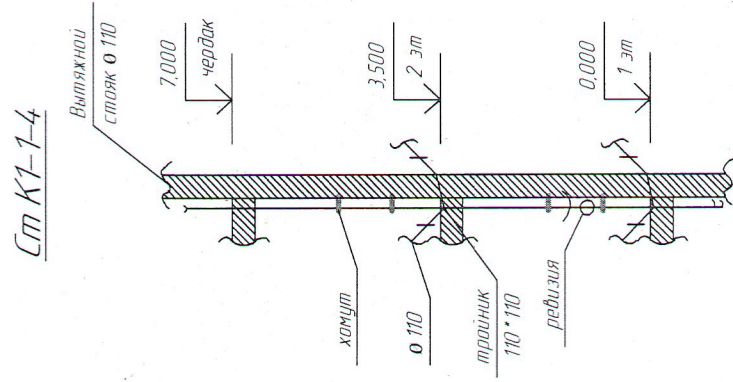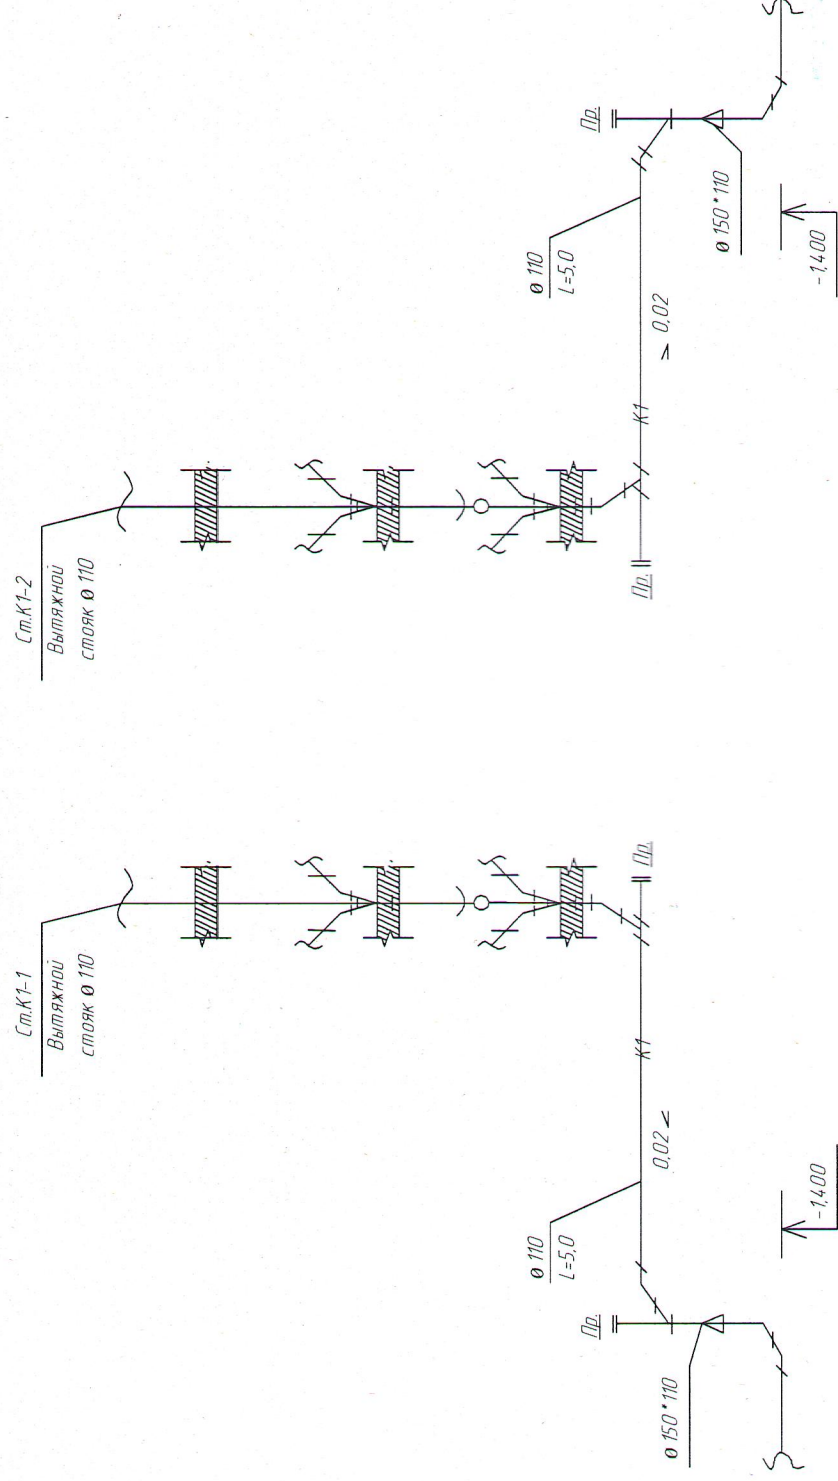

10-24-20-МКД-К	Капитальный ремонт многоквартирного дома по ул. К Маркса д62А, г. Чистополь РТ				Стация	Лист	Листов
	Ремонт системы водоснабжения					4	6
	АксонOMETPическая схема К1				000 "СК РОТОР"		



*M1:100*

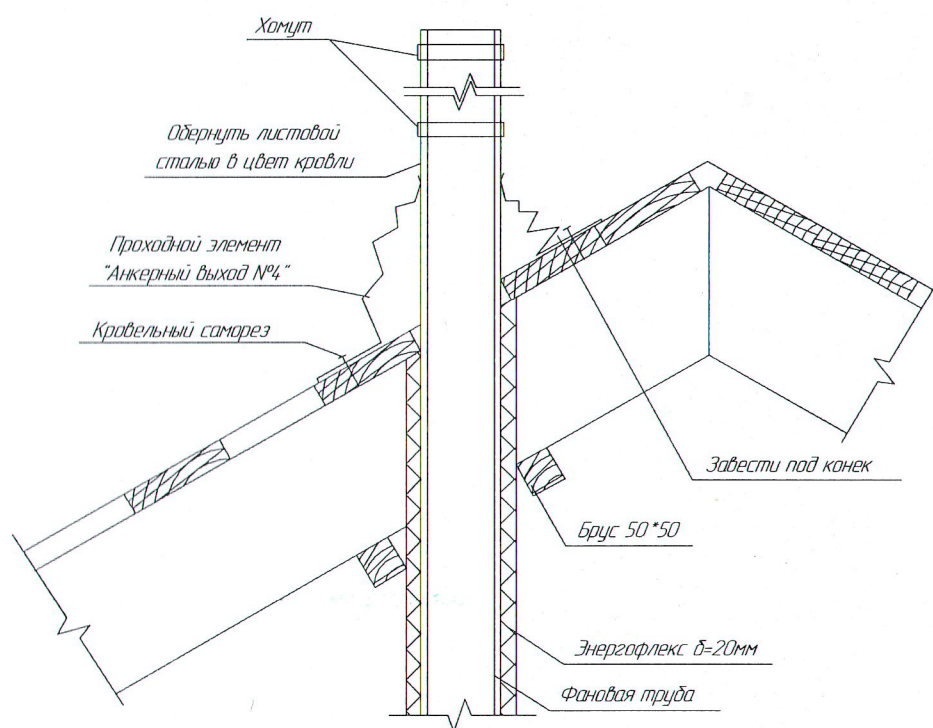

						10-24-20-МКД-К		
						Капитальный ремонт многоквартирного дома по ул. К. Маркса, д.62А, г. Чистополь РТ		
Изм	Колуч	Лист	№Эвк	Подп.	Дата			
						Ремонт системы водоотведения	Страница	Лист
								5
ГМП		ЕН Григоркина				Узел прохода фановой трубы через кровлю.	ООО "СК"ПОТОР"	
Инженер		АФ Тихергалиев						
Инженер		АФ Тихергалиев						



Узел герметизации ввода трубопровода К1 в здание

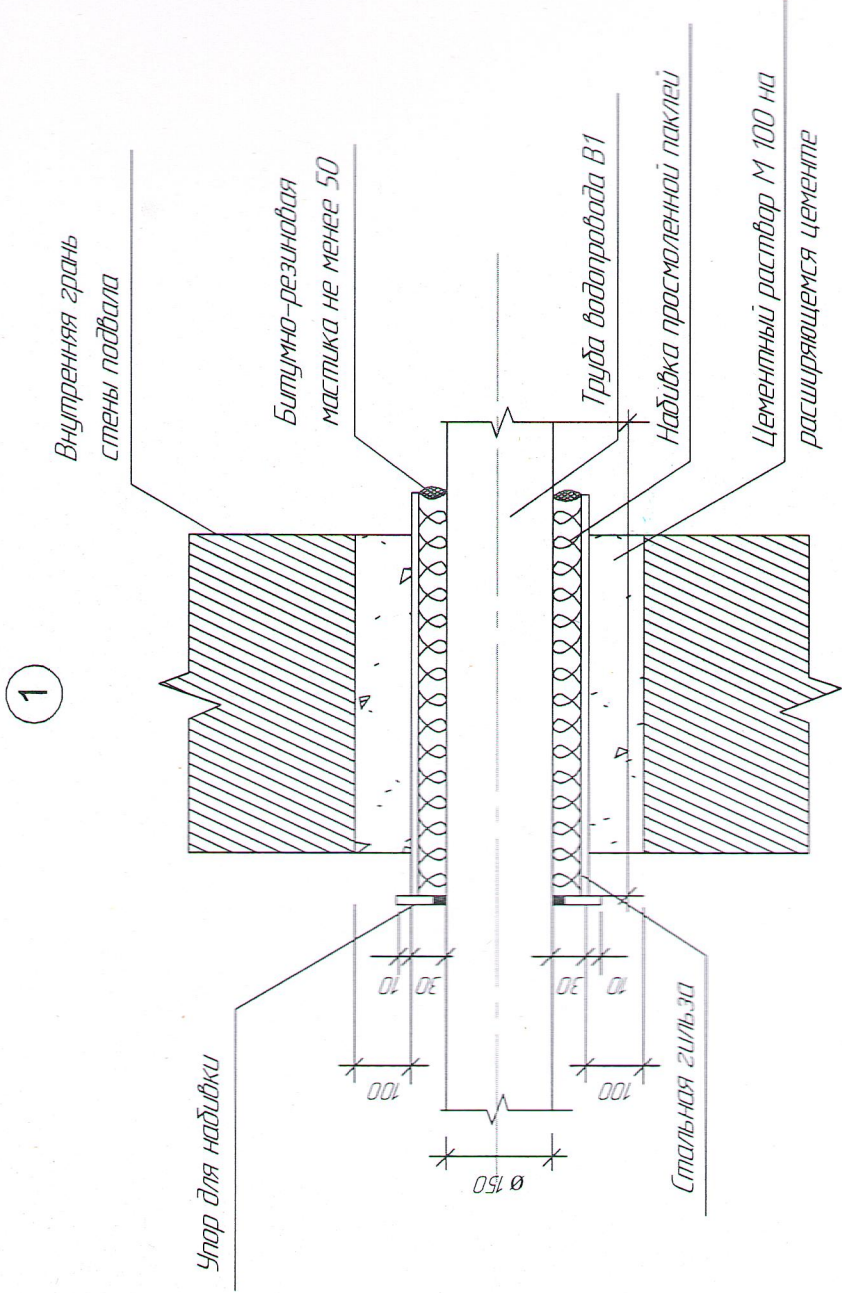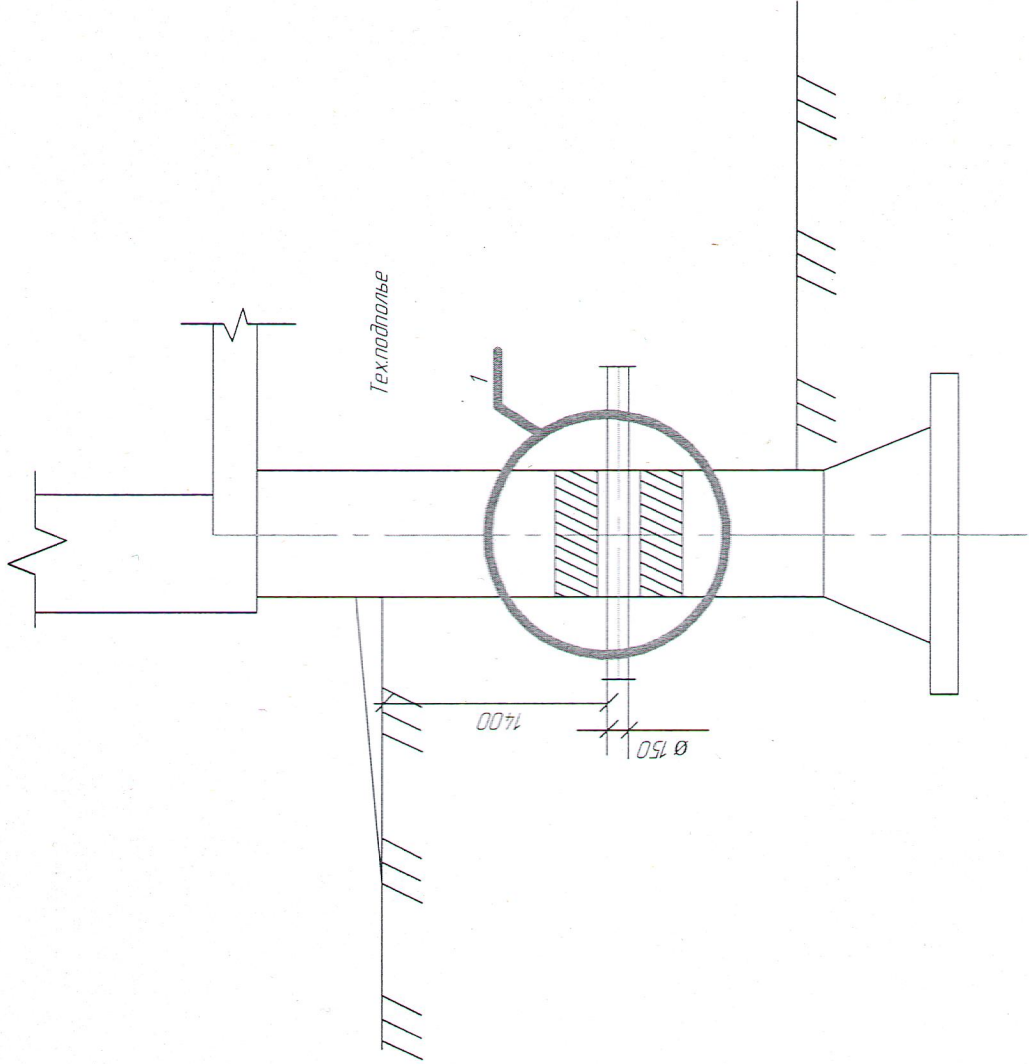

Спецификация элементов ввода




Поз.	Обозначение	Наименование	Кол	Масса ед. кг	Примечание
1		Детали			
		Стальная гильза Ø 24,5(35)l	1		
		Упор для набивки	1		
		Материалы			
2		Цементный раствор М100	0.19		
3		Набивка просмоленной паклей	0.5		
4		Зачеканка	0.6		
5		Замаска	0.5		

10-24-20-МКД-К					
Капитальный ремонт многоквартирного дома по ул. К. Маркса, д62А, г. Чистополь РТ					
Изм.	Колуч.	Лист	№ док	Подпись	Дата
Ремонт системы водопроведения		Стация	Лист	Листов	
Уплотнение ввода водопровода К1 в здание		ООО "СК"РОТОР"			
ГИП		Е.Н. Григоркина			
Инженер		Л.Ф. Тимергалиев			
Исполнр.		Л.Ф. Тимергалиев			



## Спецификация изделий материалов

Марка поз	Обозначение	Тип, марка, обозначение	Ед изм	Количество
	K1			
	Труба ТРК-ПВП-110-1	ГОСТ 22689-89	м	39,0
	Противопожарная муфта Д 110	РТМК -110	шт	8

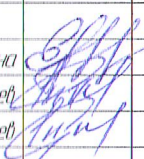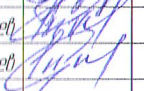						10-24-20-МКД-К		
						Капитальный ремонт многоквартирного дома по ул. К. Маркса, д.62А, г. Чистополь РТ		
Изм.	Колуч.	Лист	№ док.	Подп.	Дата	Ремонт системы водоотведения	Страница	Лист
								Листов
ГМП		Е.Н. Григоркина				Спецификация изделий и материалов.		1
Инженер		А.Ф. Тимергалиев						1
Начальник		А.Ф. Тимергалиев					ООО "СК" РОТОР"	