

**Общество с ограниченной ответственностью
«Строительная компания «РОТОР»**

ИНН/КПП 1655170950/165501001 420012, г. Казань, ул. Муштари д. 12, тел. 89600554353

Заказчик: Некоммерческая организация "Фонд жилищно-коммунального хозяйства Республики Татарстан"

Программа: "Краткосрочный план реализации Региональной программы капитального ремонта общего имущества в многоквартирных домах, расположенных на территории Республики Татарстан, утвержденной постановлением Кабинета Министров Республики Татарстан от 31.12.2013 № 1146, в 2024 году, утвержденный постановлением Кабинета Министров Республики Татарстан от 22.12.2023 № 1669"

ПРОЕКТ

на объект

«Капитальный ремонт многоквартирного дома
по ул.Л.Толстого д.1296 г.Чистополь Республика Татарстан»

Стадия: ПД

**Раздел 5. Сведения об инженерном оборудовании, о сетях и системах
инженерно-технического обеспечения**

подраздел «Система водоотведения»

10-24-21-МКД-К

Управляющий-
Индивидуальный предприниматель




ГИП




Тимергалиев Л.Ф.

Григоркина Е.Н.


г.Казань 2024 г.

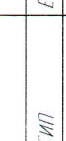
10-24-21-МКП К	Капитальный ремонт многоквартирного дома по ул. Л. Толстого, д. 129Б, г. Челябинск, РП				Лист 1	Листов 1
Изм.	Кол.уч.	Лист	№ док.	Подпись	Инициалы	
Ген. инженер			Е.Н. Григоркина			
Инженер			Л.Ф. Тимергалин			
Инженер			Л.Ф. Тимергалин			
Ремонт системы водовведения						
План системы водовведения (технический)						000 74 720000

План 1-го этажа

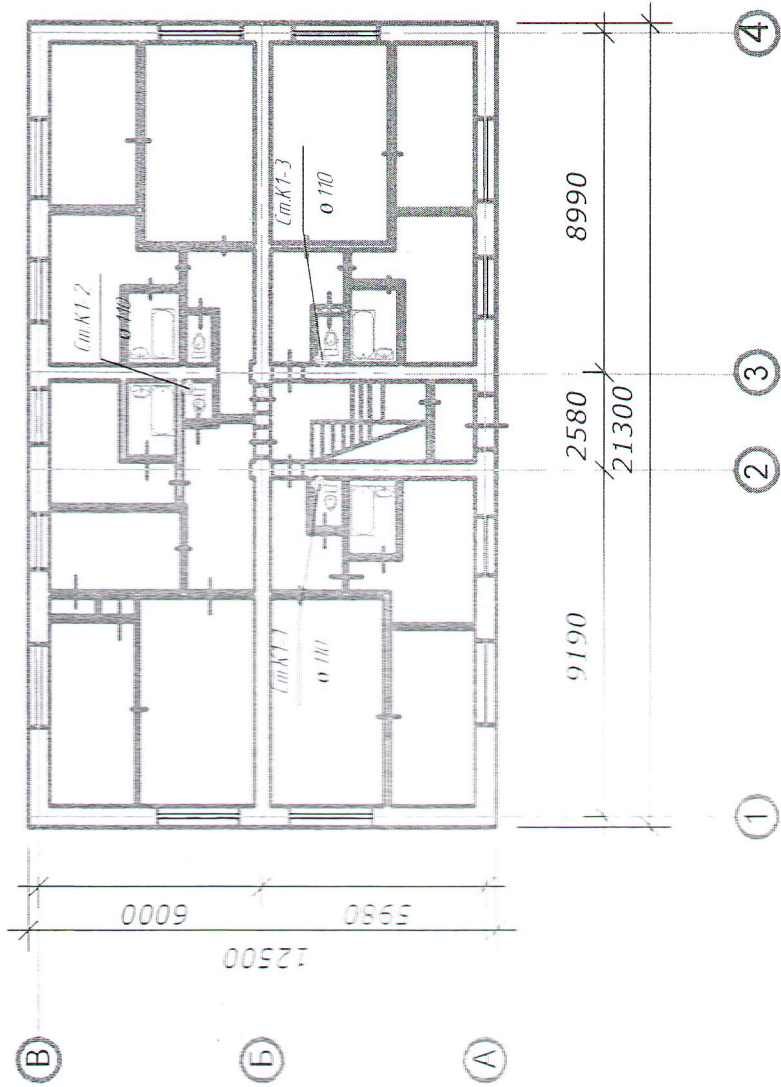


План 2-го этажа

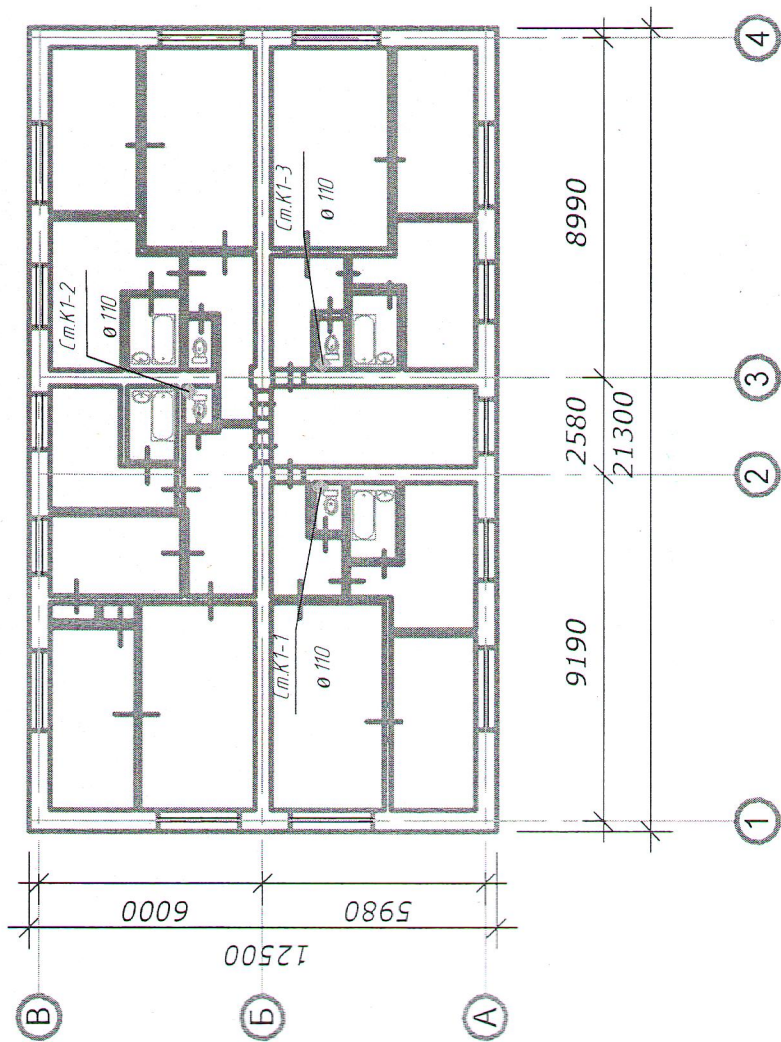

10-24-21-МКД К											
Капитальный ремонт многоквартирного дома по ул. Л. Толстого, д. 129б, г. Челябинск, РТ											
Ремонт системы водоснабжения				Сметчик	Диспет	Диспет	6				
План системы К1 1-2 этаж				ООО "КАПИТАЛ"							
Изм.	Кол.уч.	Лист	№ док.	Подпись	Дата						
ГИП	Е.Н. Григоркин										
инженер	Л.Ф. Томарганин										
Нормировщик	Л.Ф. Томарганин										
Контроль											

АксонOMETPическая cхema водоотведения


M1:100

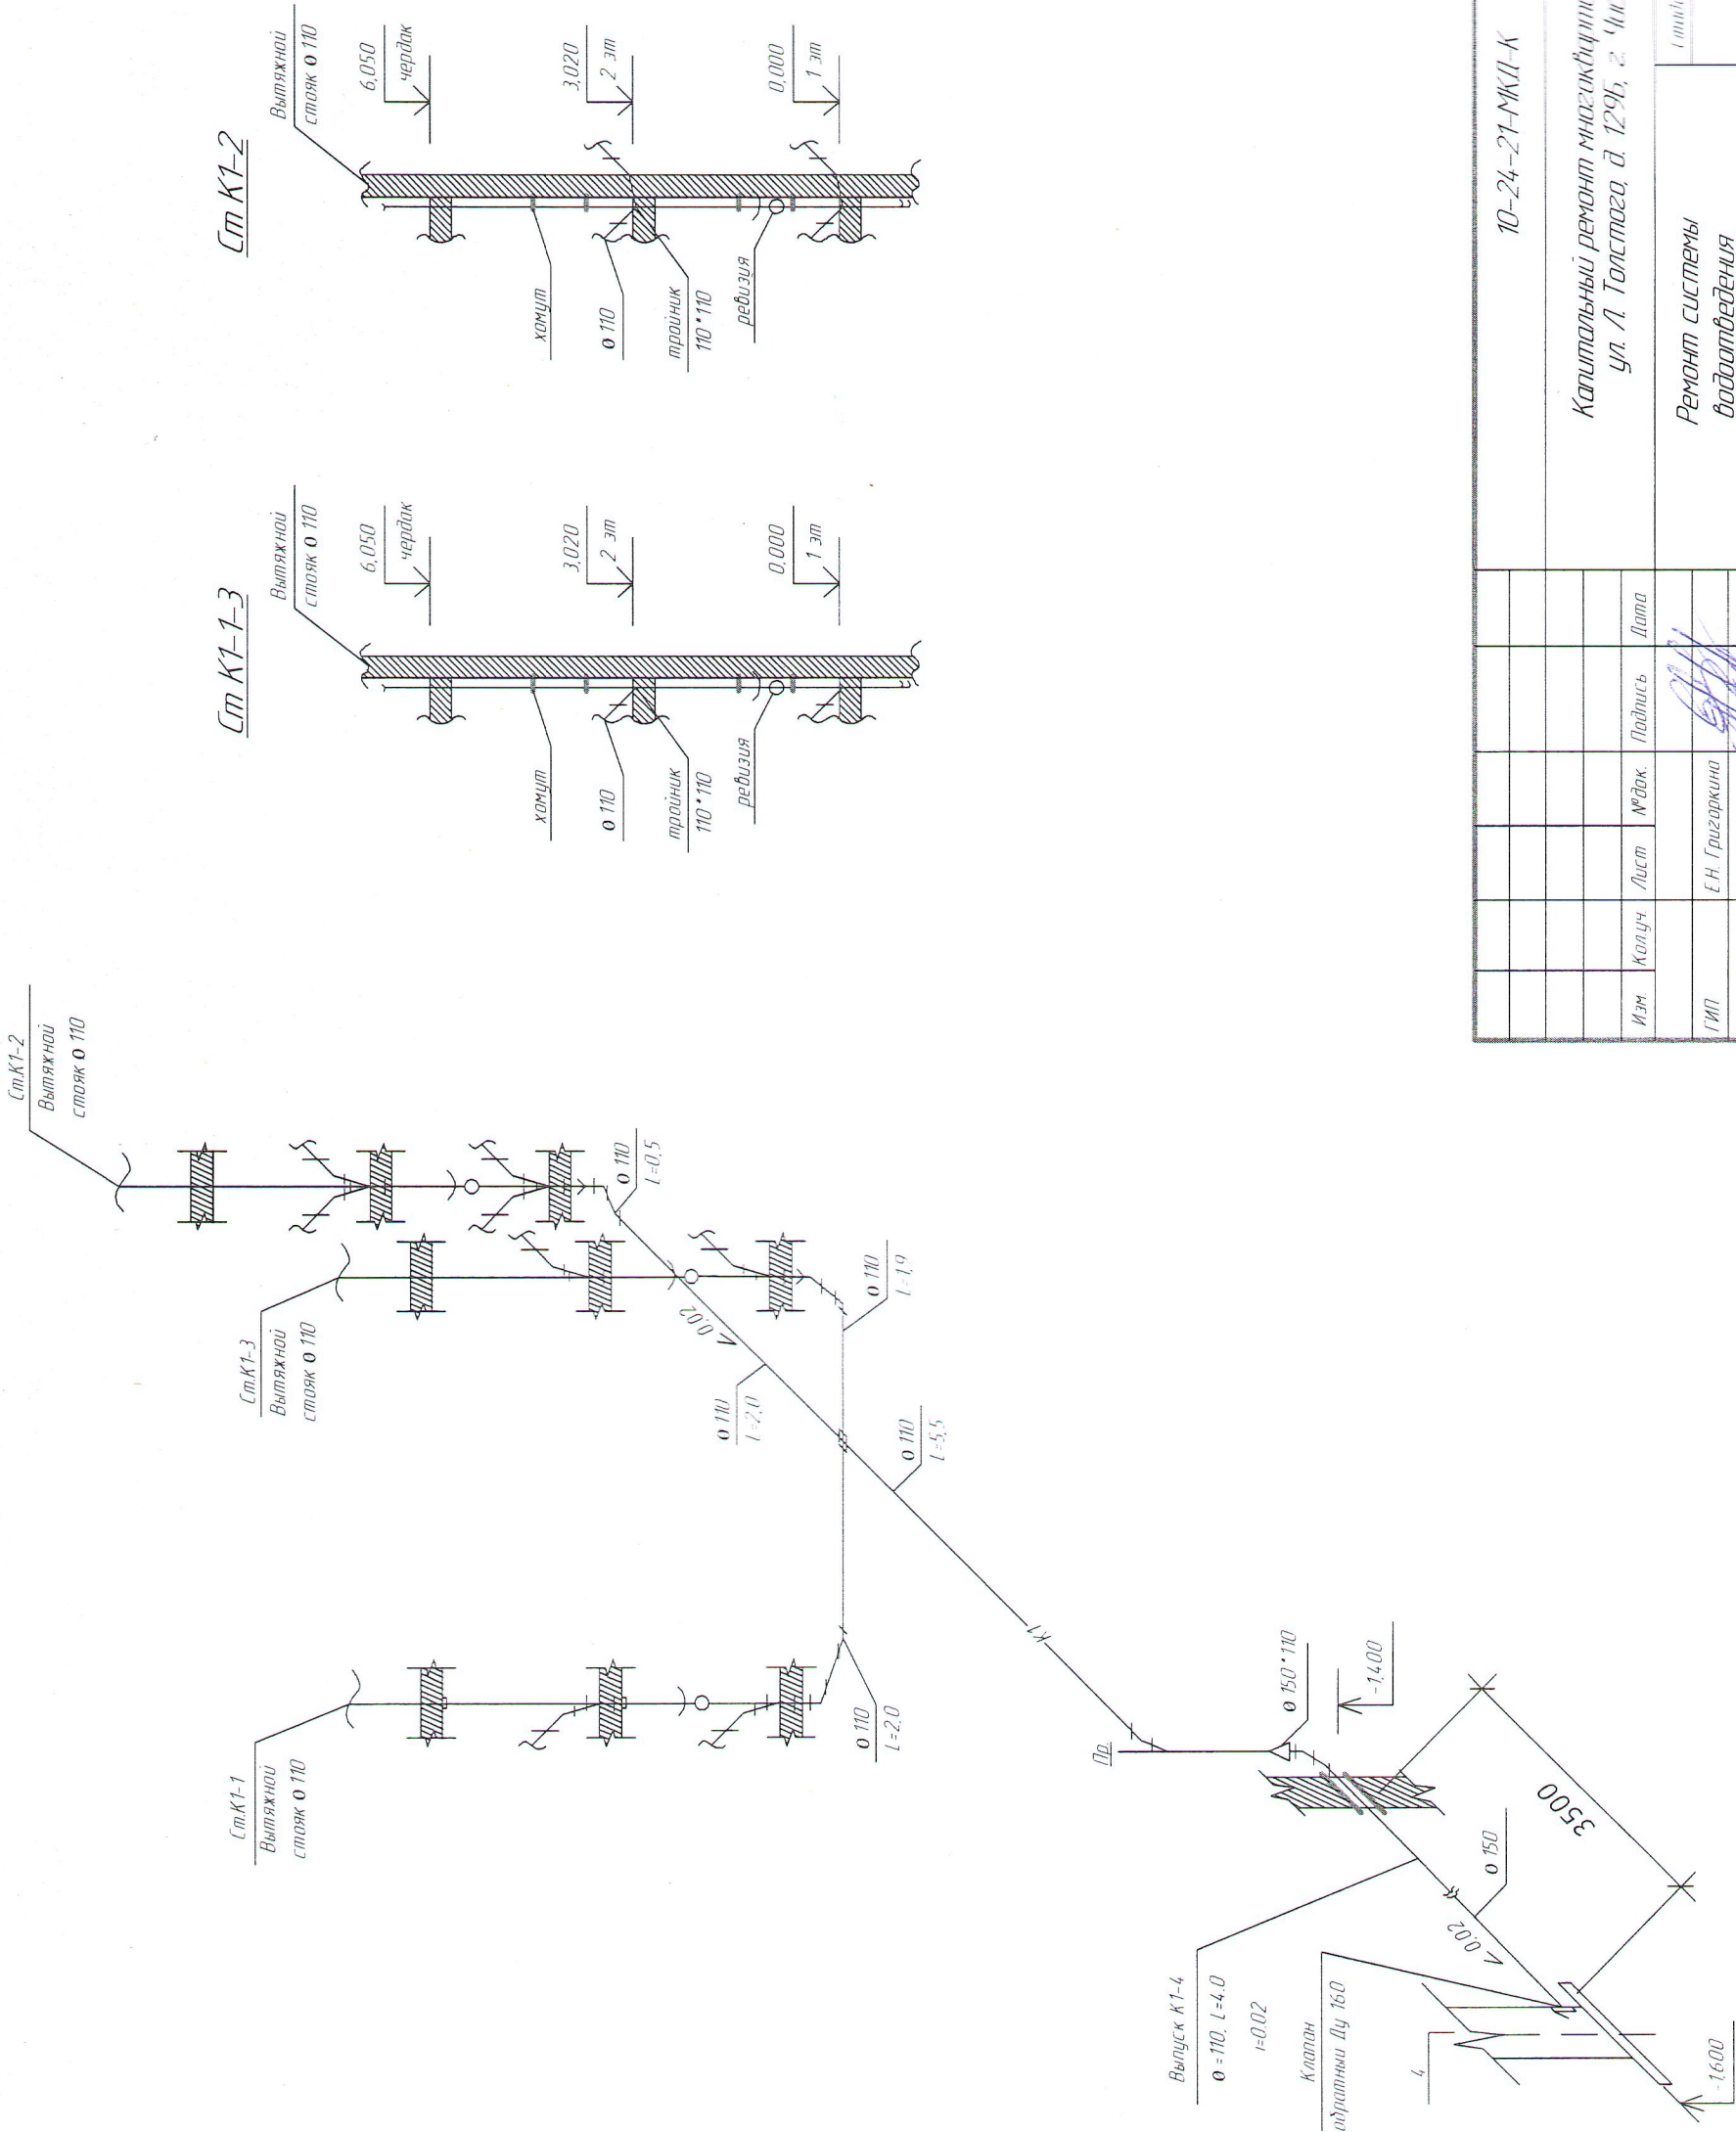

10-24-21-МКП-К									
Капитальный ремонт многоквартирного дома по ул. Л. Толстого д. 129б, г. Челябинск РТ									
Ремонт системы водоотведения		Сметчик	Дизайн	Деталь					
АксонOMETPическая cхема К1					ООО "СЕРВИС"				
Изм.	Колуч.	Лист	М. док.	Подпись	Дата				
ГИП		Е. Н. Григоркина							
Инженер		Л. Ф. Тимергалиев							
Контроль		Л. Ф. Тимергалиев							



Узел прохода фановой трубы через кровлю

M1:100

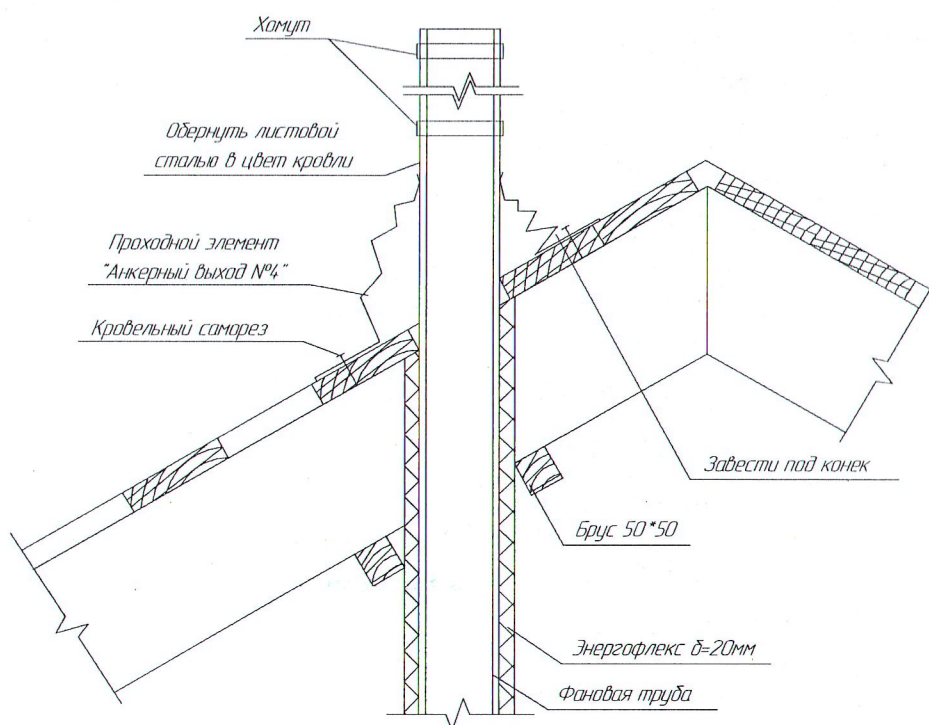

						10-24-21-МКД-К			
						Капитальный ремонт многоквартирного дома по ул. Л. Толстого, д. 129Б, г. Чистополь РТ			
Изм	Колонт	Лист	№Усл	Подп	Дата	Ремонт системы водоотведения	Стадия	Лист	Листов
1/1/1	Е.Н. Григорьев								5
Исполнитель	А.Ф. Тихомиров					Узел прохода фановой трубы через кровлю.	ООО "СК" РОТОР"		
Исполнитель	А.Ф. Тихомиров								

Узел герметизации ввода трубопровода К1 в здание

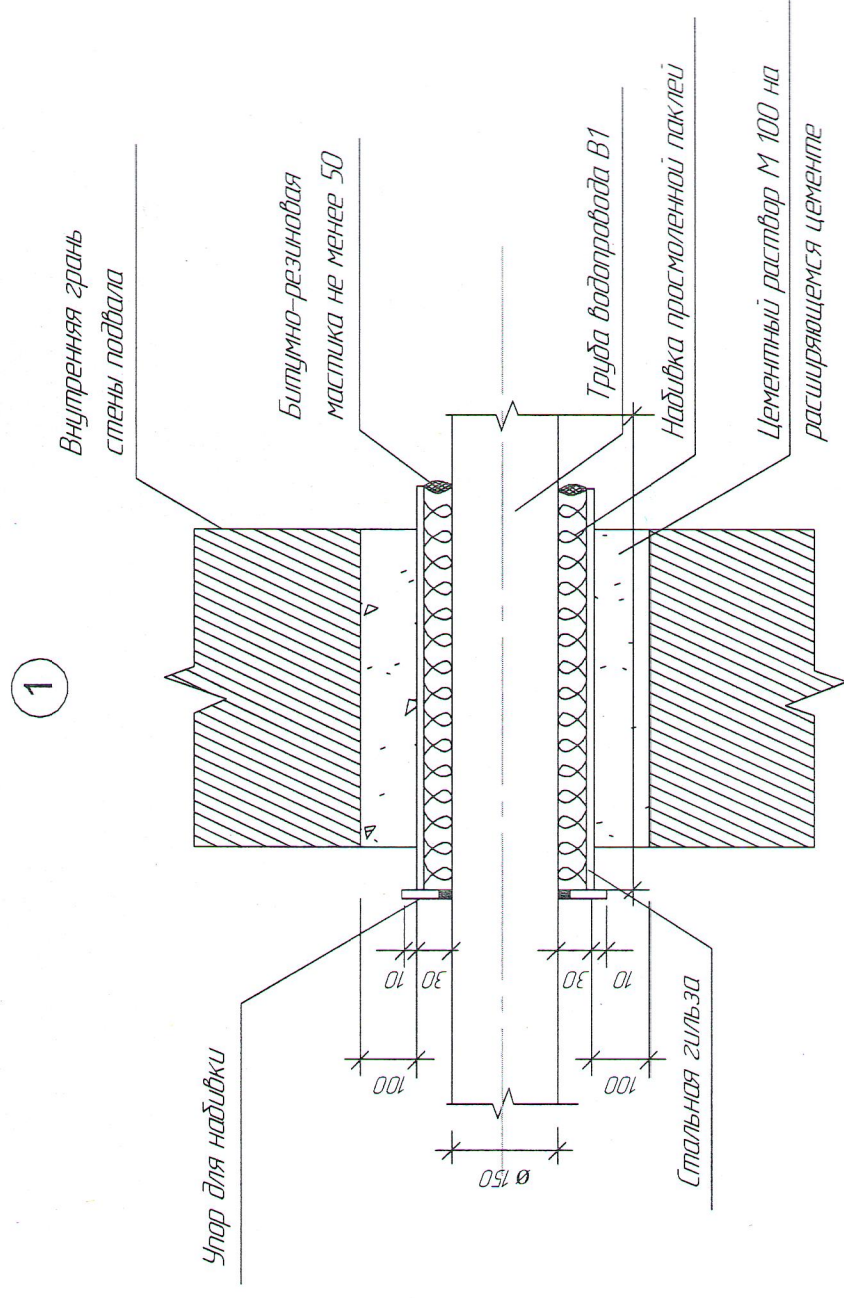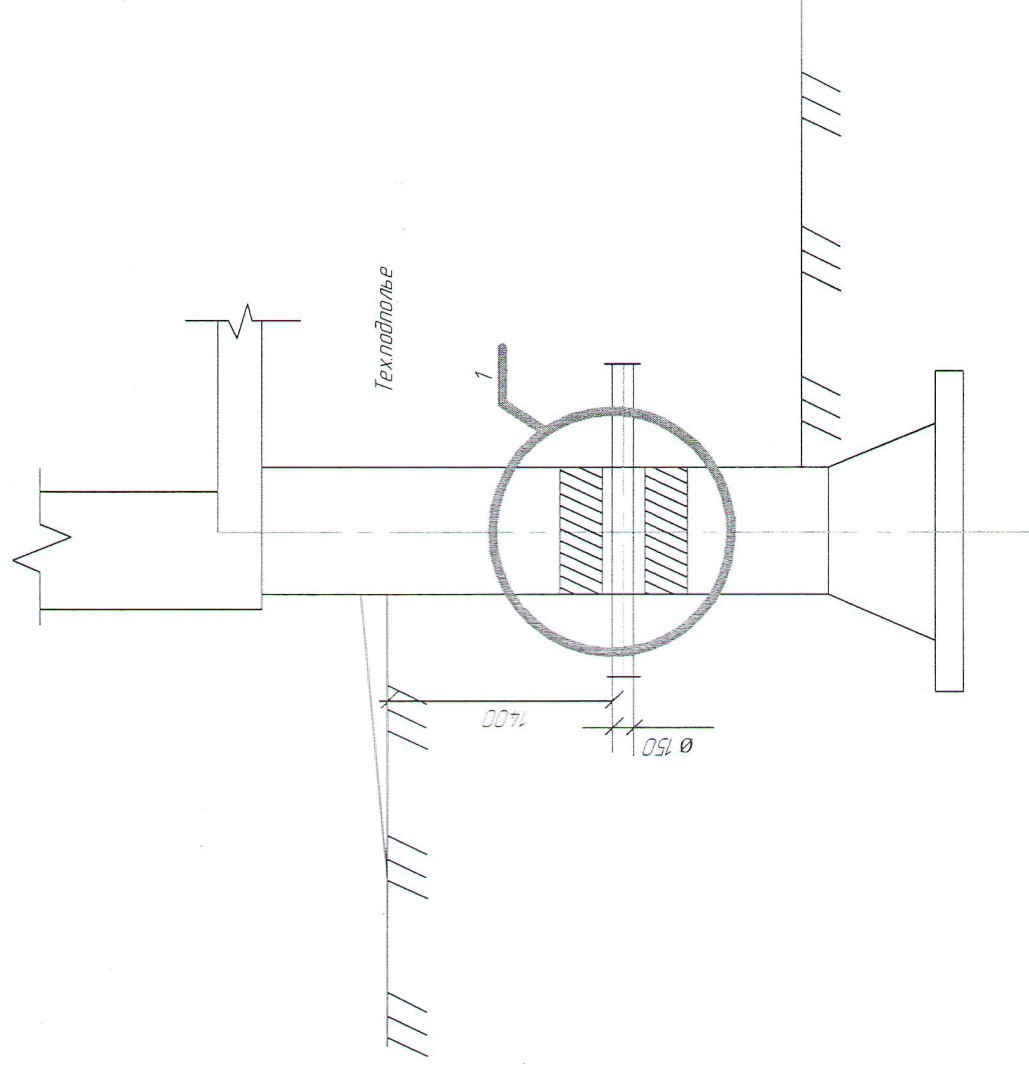

Спецификация элементов ввода

Поз.	Обозначение	Наименование	Кол	Масса ед. кг	Примечание
1.		Детали (табличная гильза Ø 24,5(351)	1		
		Упор для надбавки	1		
		Материалы			
2.		Цементный раствор М100	0,19		
3.		Надбавка для минеральной пазухи	0,5		
4.		Затирочная	0,6		
5.		Затирочная	0,5		

[illegible]

Спецификация изделий материалов

Марка поз	Обозначение	Тип, марка, обозначение	Ед изм	Количество
	K1			
	Труба ТРК-ПВП-110-1	ГОСТ 22689-89	м	4,96
	Труба ТРК-ПВП-150-1	ГОСТ 22689-89	м	4,5
	Противопожарная муфта Д 110	РТМК -110	шт	6

						10-24-21-МКД-К		
						Капитальный ремонт многоквартирного дома по ул. Л. Толстого, д. 129Б, г. Чистополь РТ		
Изм	Коллич	Лист	№ Док	Подп	Дата	Ремонт системы водопроведения	Страница	Листов
Изм	Коллич	Лист	№ Док	Подп	Дата	Спецификация изделий и материалов	1	1
						ООО "СК" РОТОР"		