

**Общество с ограниченной ответственностью
«Строительная компания «РОТОР»**

ИНН/КПП 1655170950/165501001 420012, г. Казань, ул. Муштары д. 12, тел. 89600554353

Заказчик: Некоммерческая организация "Фонд жилищно-коммунального хозяйства Республики Татарстан"

Программа: "Краткосрочный план реализации Региональной программы капитального ремонта общего имущества в многоквартирных домах, расположенных на территории Республики Татарстан, утвержденной постановлением Кабинета Министров Республики Татарстан от 31.12.2013 № 1146, в 2024 году, утвержденный постановлением Кабинета Министров Республики Татарстан от 22.12.2023 № 1669"

ПРОЕКТ

на объект

«Капитальный ремонт многоквартирного дома
по ул.Л.Толстого д.41 г.Чистополь Республика Татарстан»

Стадия: ПД

**Раздел 5. Сведения об инженерном оборудовании, о сетях и системах
инженерно-технического обеспечения**

подраздел «Система водоснабжения»

10-24-22-МКД-В

Управляющий-
Индивидуальный предприниматель




Тимергалиев Л.Ф.


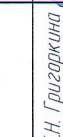

ГИП

Григоркина Е.Н.


г.Казань 2024 г.

M17:300

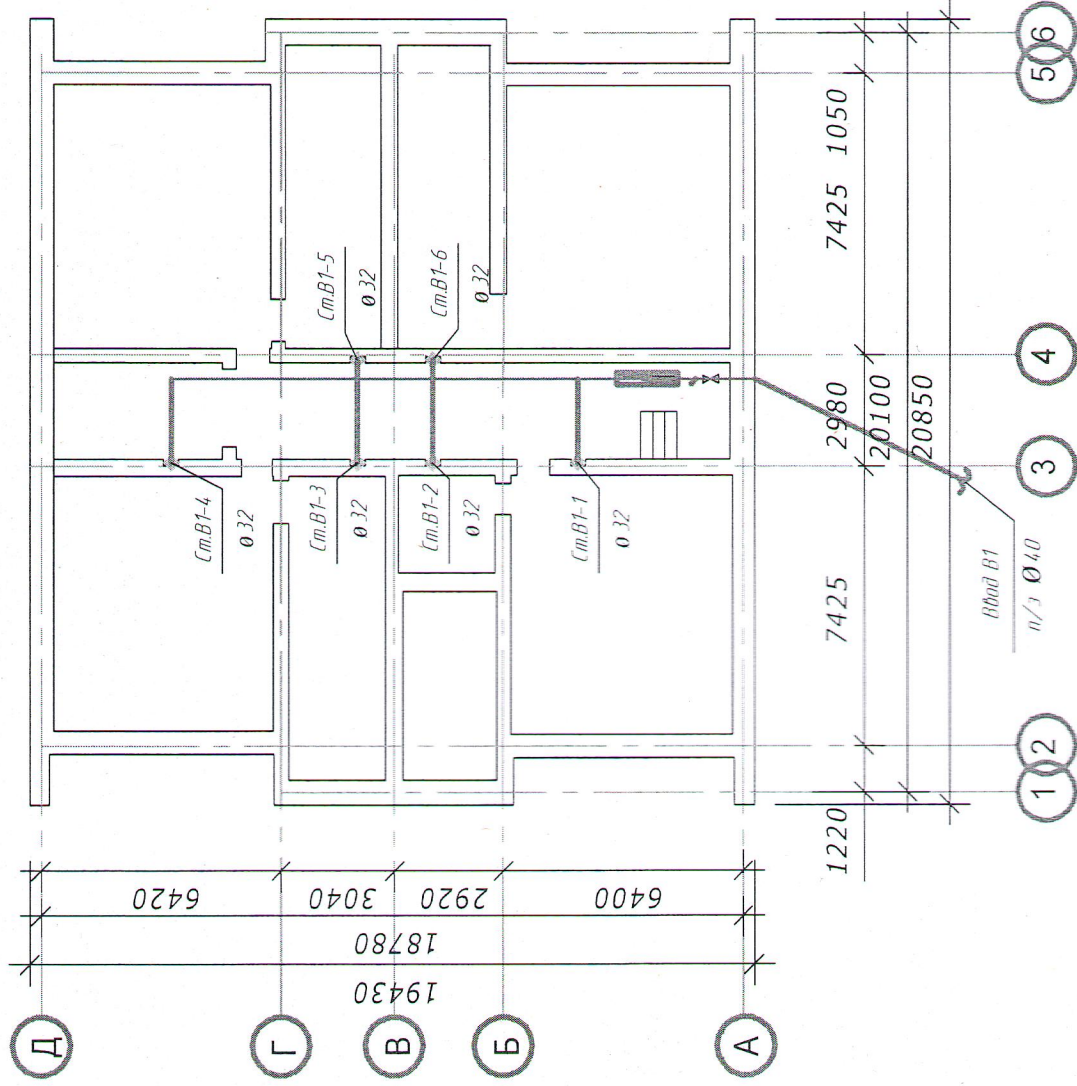


10-24-22-МКД-В									
Капитальный ремонт многоквартирного дома по ул. Л. Толстого, д.41, г. Чистополь РТ									
Изм.		Колуч.	Лист	№ док.	Подпись	Дата			
Гип			Е.Н. Григоркина						
инженер			Л.Ф. Тимергалиева						
Контроль			Л.Ф. Тимергалиева						
Ремонт системы водоснабжения							Стация	Лист	Листов
								2	5
План системы В1 (подвал)									
000 "СК"РП"Р"Р"									

План 1-го этажа



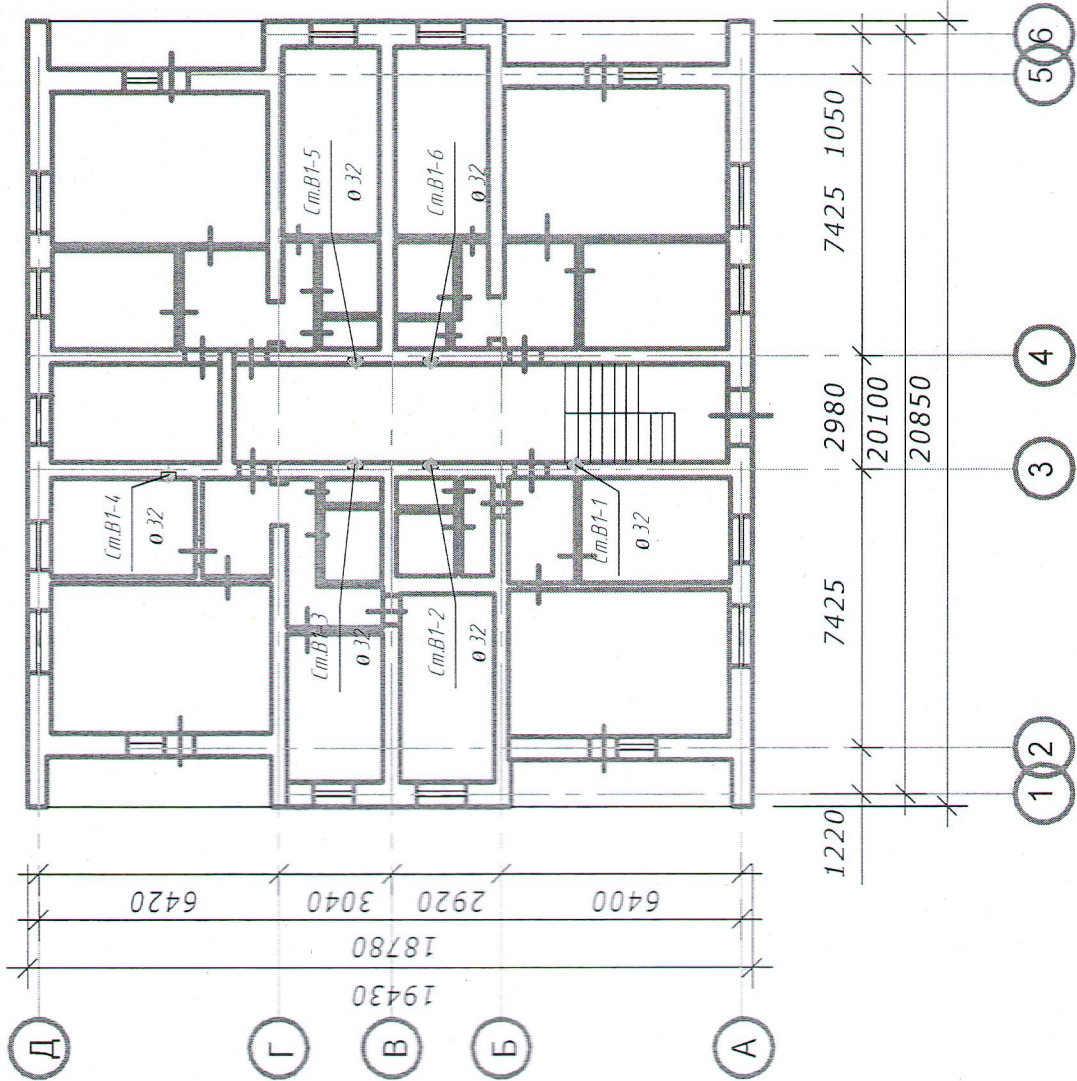



План 2-3-го этажа

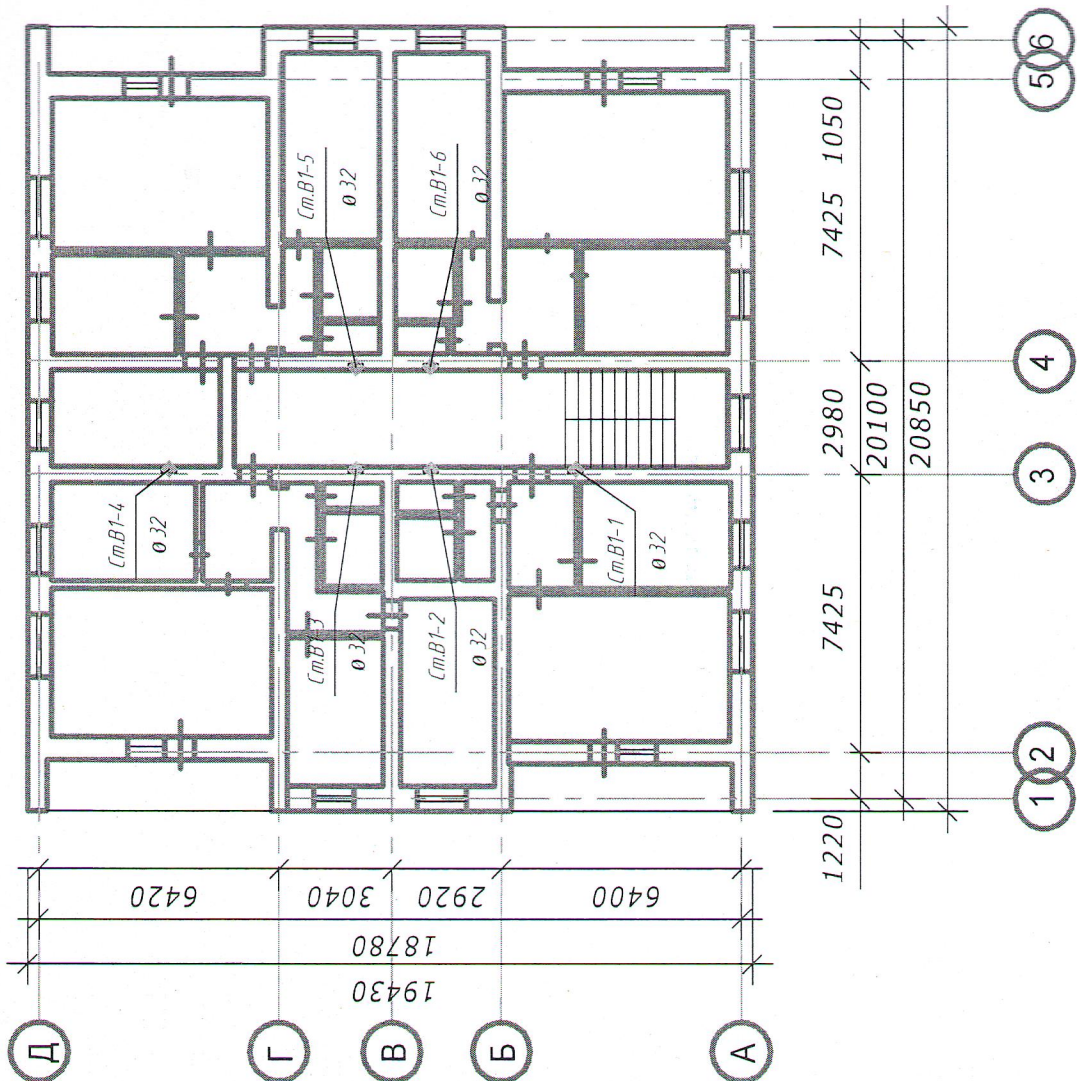



10-24-22-МКД-В						Капитальный ремонт многоквартирного дома по ул. Л. Толстого, д.41, г. Чистополь РТ					
Изм.	Колуч.	Лист	№ док.	Подпись	Дата	Ремонт системы водоснабжения			Статус	Лист	Листов
										3	5
ГИП						Е.Н. Григоркина					
инженер						Л.Ф. Тимергалиев					
Контроль						Л.Ф. Тимергалиев					
						План системы В1 (подвал)					
						ООО "СК"РОТОР"					

Аксонетрическая схема холодного водоснабжения
М1:100

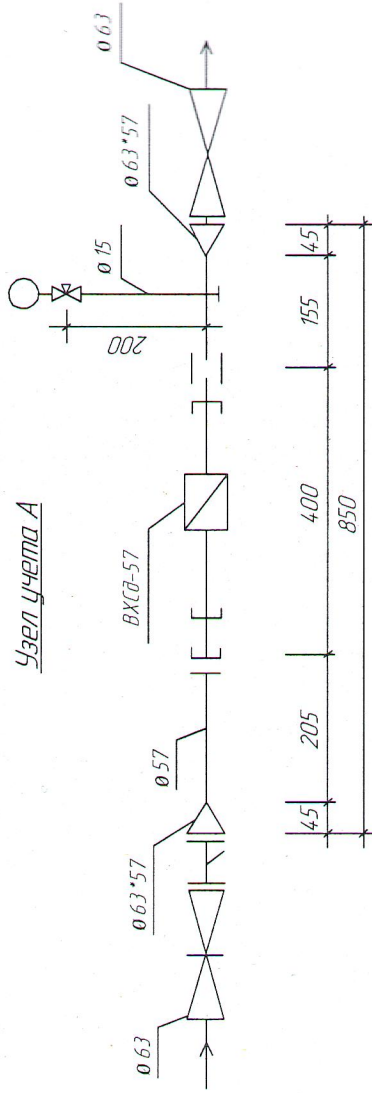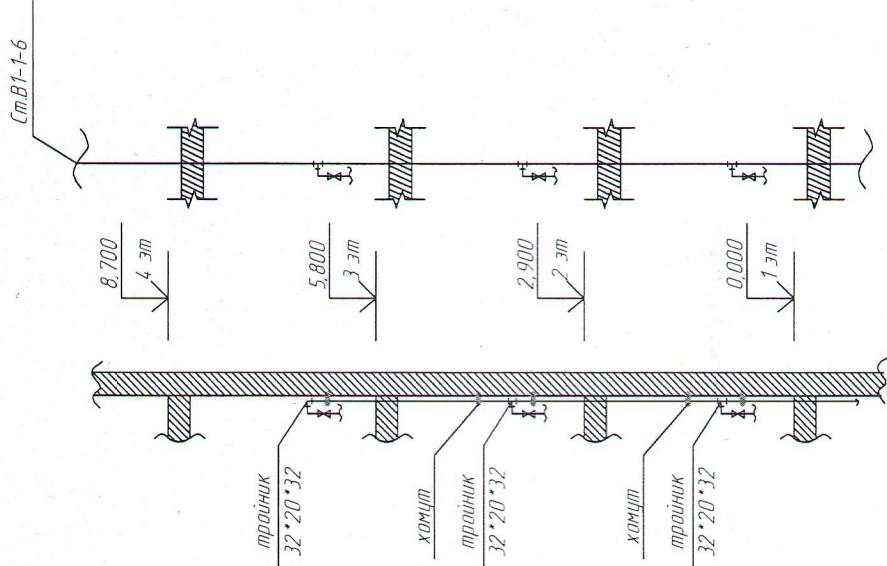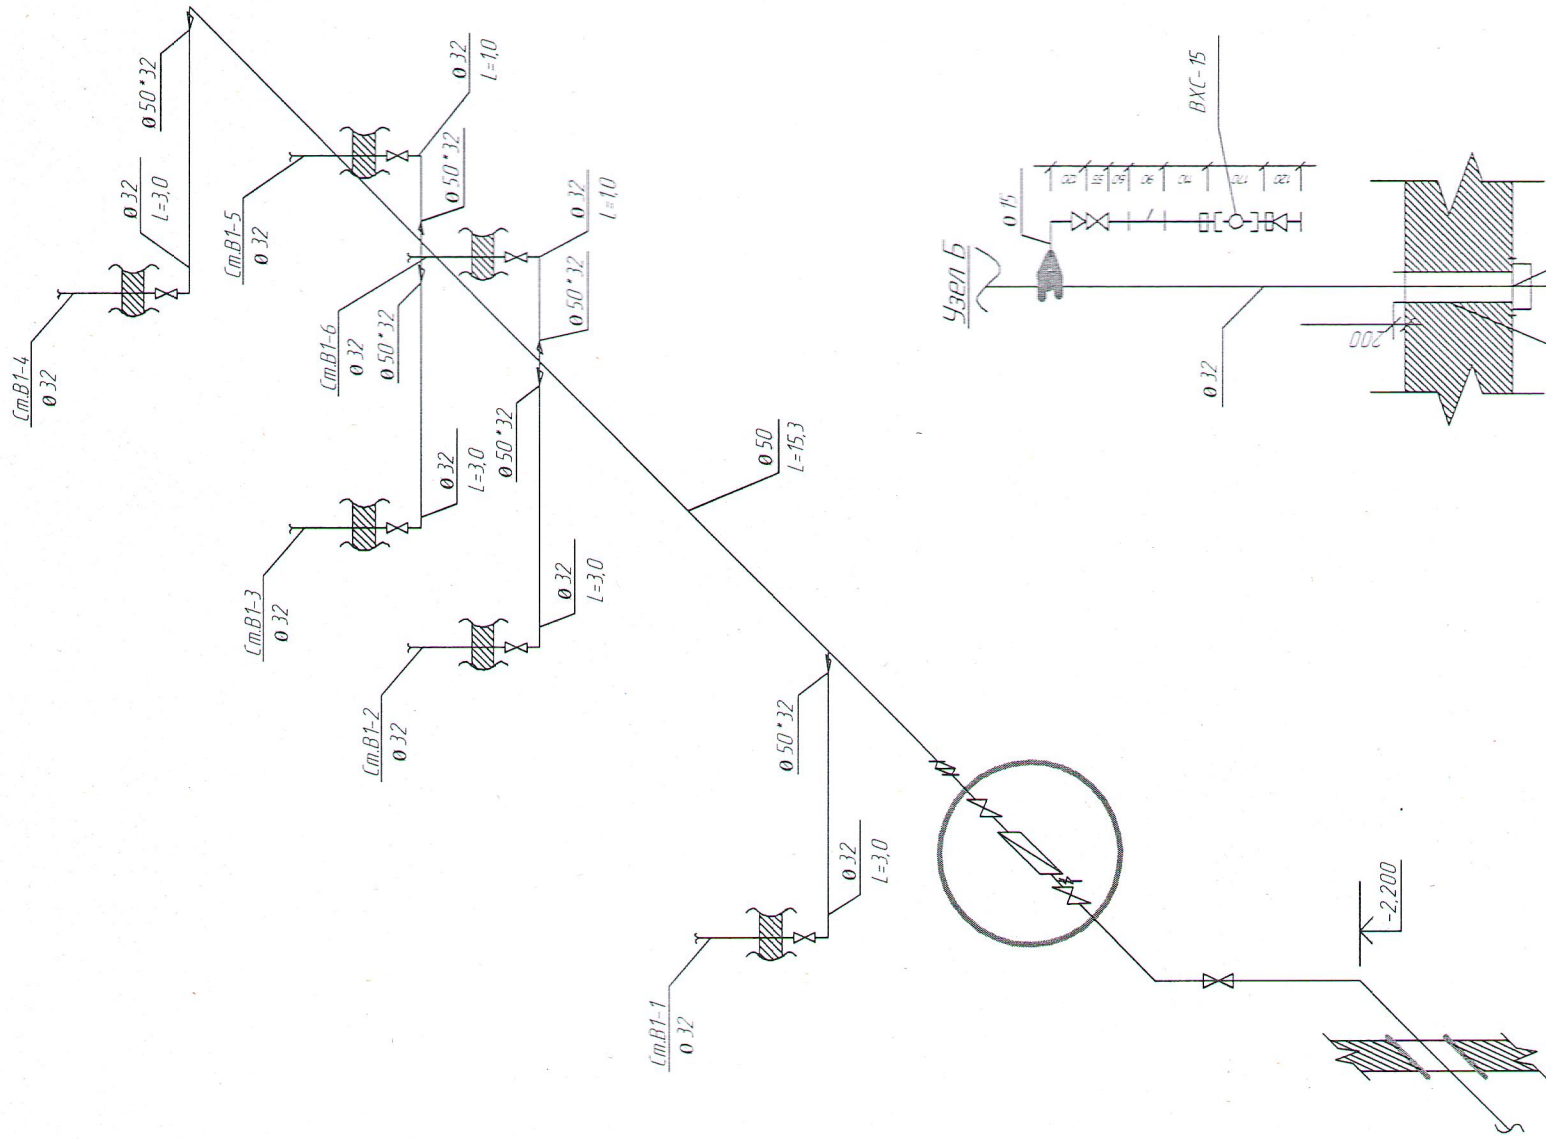

10-24-22-МКД-В					
Капитальный ремонт многоквартирного дома по ул. Л. Толстого, д.41, г. Чистополь РТ					
Изм.	Колуч.	Лист	№ док.	Подпись	Дата
Ремонт системы водоснабжения					
ГИП		Е.Н. Григоркина			
Инженер		Л.Ф. Тимергалеев			
Контроль		Л.Ф. Тимергалеев			
Аксонетрическая схема В1					
ООО "СК"РЮП"					

Узел герметизации ввода трубопровода В1 в здание

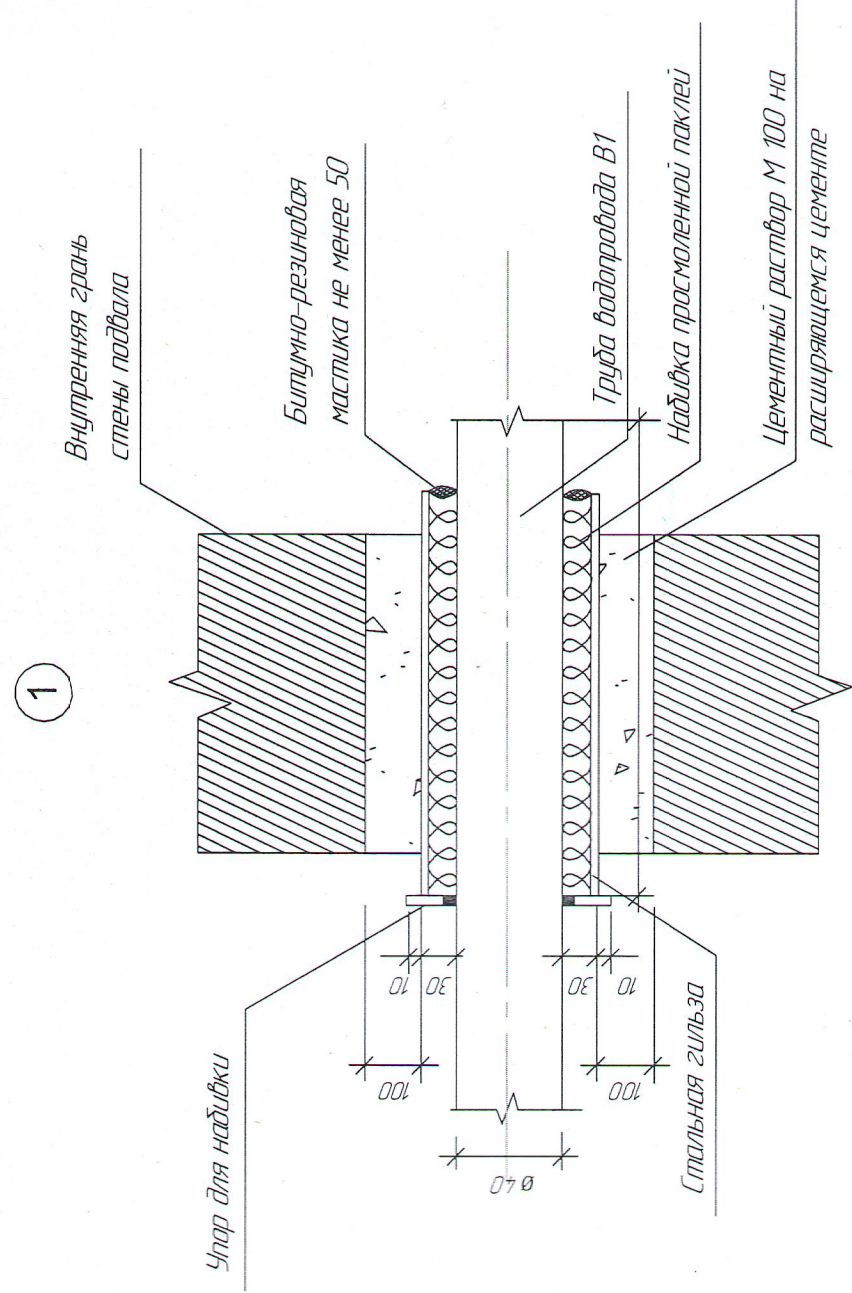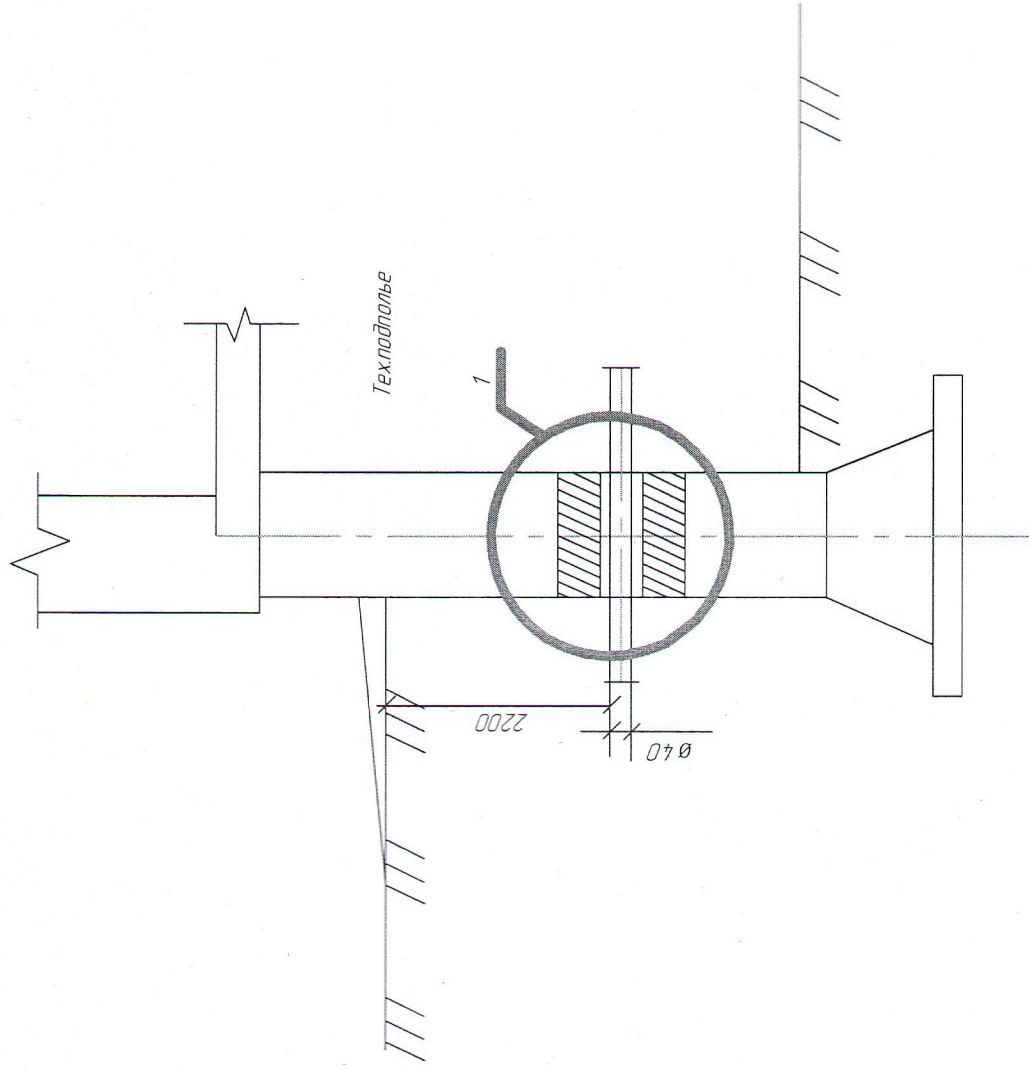

Спецификация элементов ввода

Поз.	Обозначение	Наименование	Кол	Масса ед. кг	Примечание
1.		Детали	1		
		Стальная гильза Ø 24,5(351)	1		
		Упор для наливки	1		
		Материалы			
2.		Цементный раствор М100	0,19		
3.		Набивка просмоленной паклей	0,5		
4.		Защечка	0,6		
5.		Замаска	0,5		

[illegible]

Спецификация изделий материалов

Марка поз	Обозначение	Тип, марка, обозначение	Ед изм.	Количество
	B1			
	Труба полиэтиленовая Д 63	ПЭ 100 SDR 11	м	11,0
	Труба полипропиленовая Д 50	PN 20/50	м	15,3
	Труба полипропиленовая Д 32	PN 20/32	м	60,8
	Труба полипропиленовая Д 20	PN 20/20	м	9,0
	Вентиль Д 15	15 B3P	шт	18
	Вентиль Д 25	15 B3P	шт	6
	Вентиль Д 50	15 B3P	шт	4
	Фильтр сетчатый Д 63	Y222 DANFOSS	шт	1
	Противопожарная муфта Д 32	PTMK -32	шт	18

						10-24-22-МКД-В			
						Капитальный ремонт многоквартирного дома по ул. Л. Толстого, д. 41, г. Чистополь РТ			
Изм.	Колуч.	Лист	№ док.	Подп.	Дата	Ремонт системы водоснабжения	Стадия	Лист	Листов
								1	1
ГИП	Е.Н. Григоркина					Спецификация изделий и материалов	ООО "СК"РОТОР"		
Инженер	Л.Ф. Тимергалиев								
Н.контр.	Л.Ф. Тимергалиев								