

**Общество с ограниченной ответственностью
«Строительная компания «РОТОР»**

ИНН/КПП 1655170950/165501001 420012, г. Казань, ул. Муштары д. 12, тел. 89600554353

Заказчик: Некоммерческая организация "Фонд жилищно-коммунального хозяйства Республики Татарстан"

Программа: "Краткосрочный план реализации Региональной программы капитального ремонта общего имущества в многоквартирных домах, расположенных на территории Республики Татарстан, утвержденной постановлением Кабинета Министров Республики Татарстан от 31.12.2013 № 1146, в 2024 году, утвержденный постановлением Кабинета Министров Республики Татарстан от 22.12.2023 № 1669"

ПРОЕКТ

на объект

«Капитальный ремонт многоквартирного дома
по ул.Л.Толстого д.41 г.Чистополь Республика Татарстан»

Стадия: ПД

**Раздел 5. Сведения об инженерном оборудовании, о сетях и системах
инженерно-технического обеспечения**

подраздел «Система водоотведения»

10-24-22-МКД-К

Управляющий-
Индивидуальный предприниматель




Тимергалиев Л.Ф.




ГИП

Григоркина Е.Н.


г.Казань 2024 г.

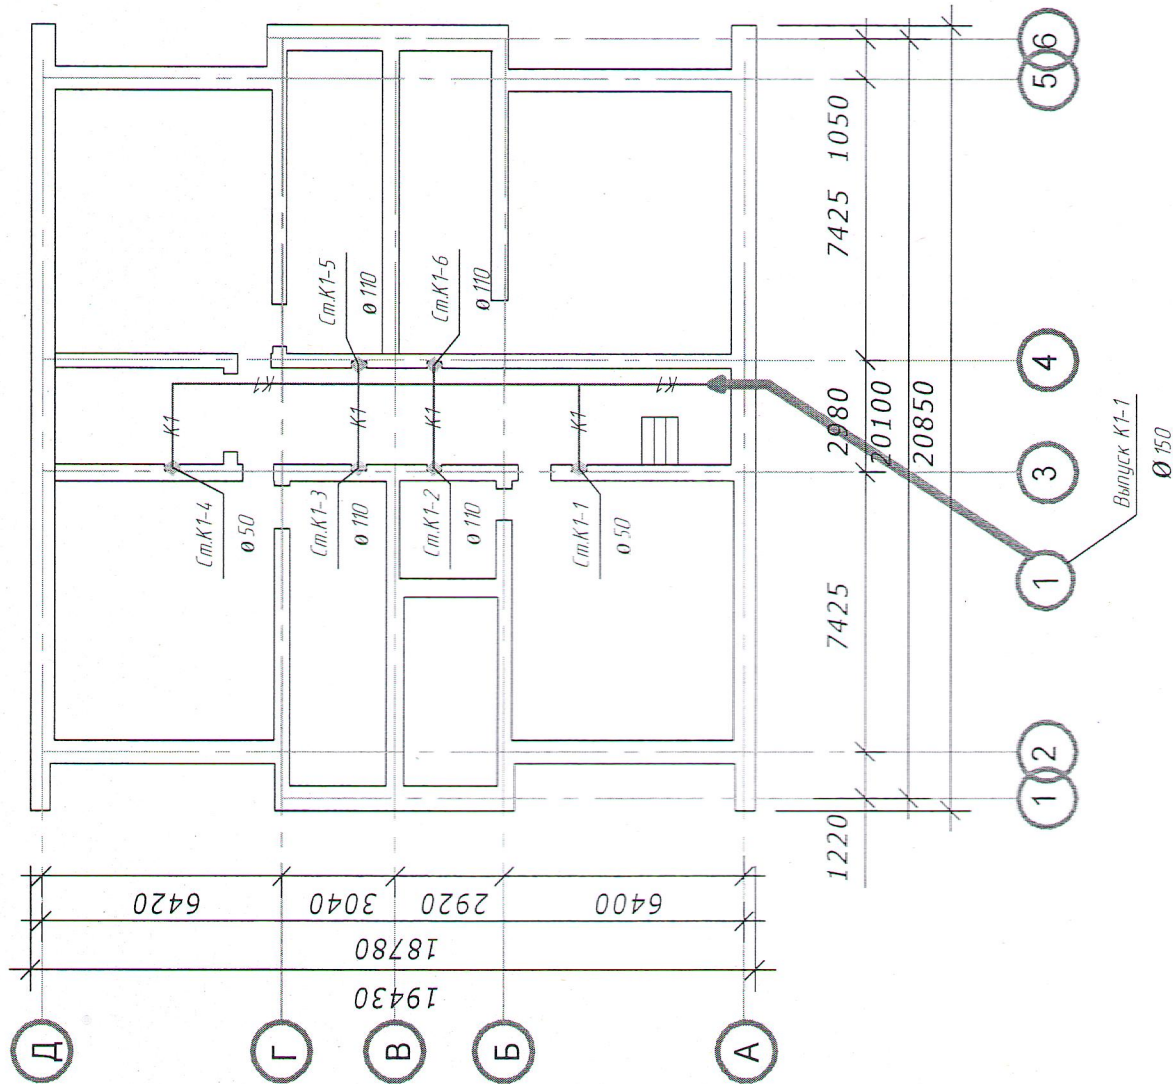Система водоотведения подвала
М1-300




10-24-22-МКД-К									
Капитальный ремонт многоквартирного дома по ул. Л. Толстого, д.41, г. Чистополь РТ									
Изм.		Колуч.	Лист	№ док.	Подпись	Дата	Ремонт системы водоотведения		
ГИП			Е.Н. Григоркина				Стация		
инженер			Л.Ф. Тимергалеев				Лист		
Нормироваль			Л.Ф. Тимергалеев				Листов		
План системы водоотведения (подвал)							000 "СК"РОТОР"		

План 1-20 этажа

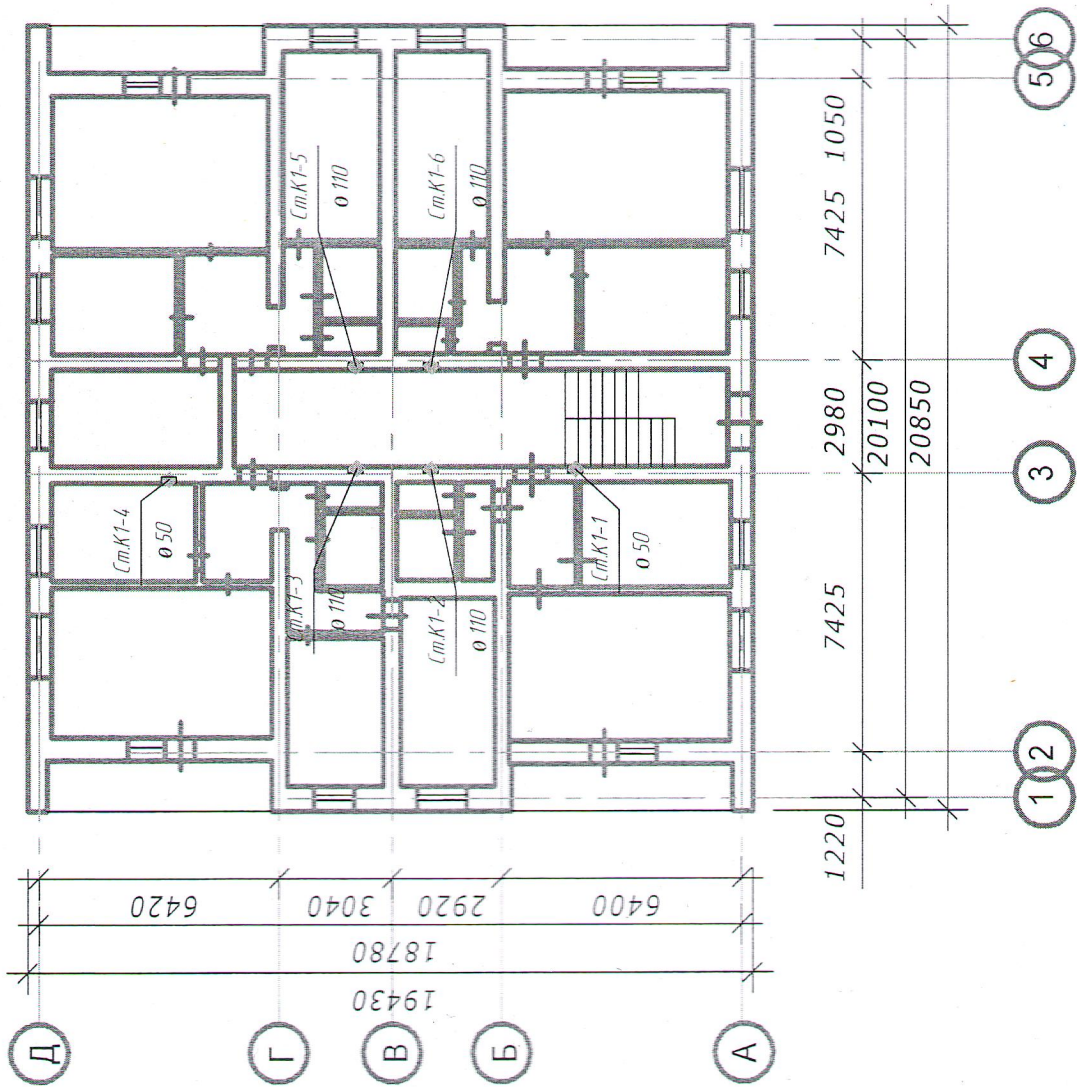

План 2-3-20 этажа

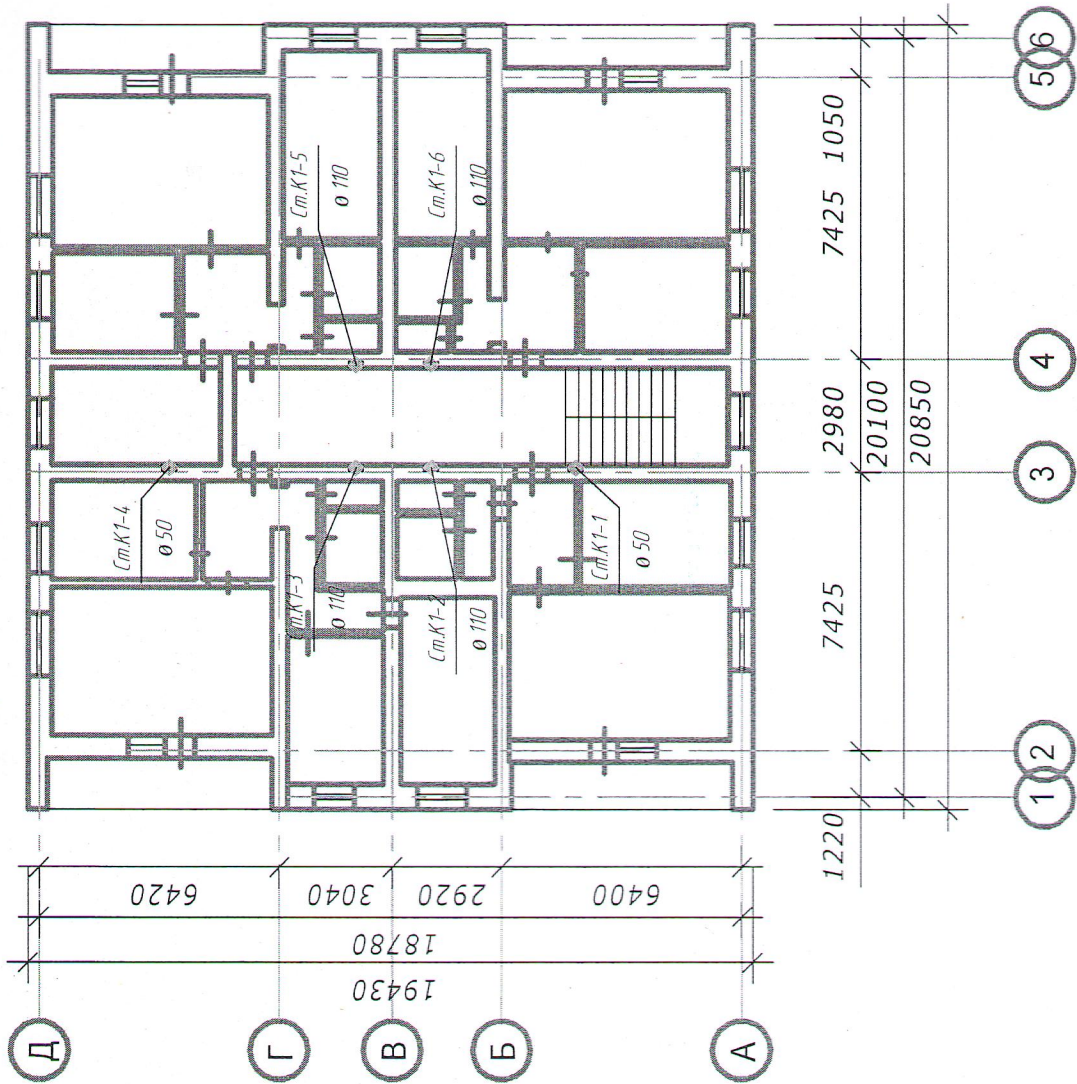


10-24-22-МКД-А					
Капитальный ремонт многоквартирного дома по ул. Л. Толстого, д.41, г. Чистополь РТ					
Изм.	Колуч.	Лист	Издок.	Подпись	Дата
ГИП	Е.Н. Григоркина				
инженер	Л.Ф. Тимергалеев				
Контроль	Л.Ф. Тимергалеев				
Ремонт системы водоснабжения			Стандарт	Лист	Листов
План системы В1 1-3 этаж				3	6
ООО "СК"РЮП"Р					





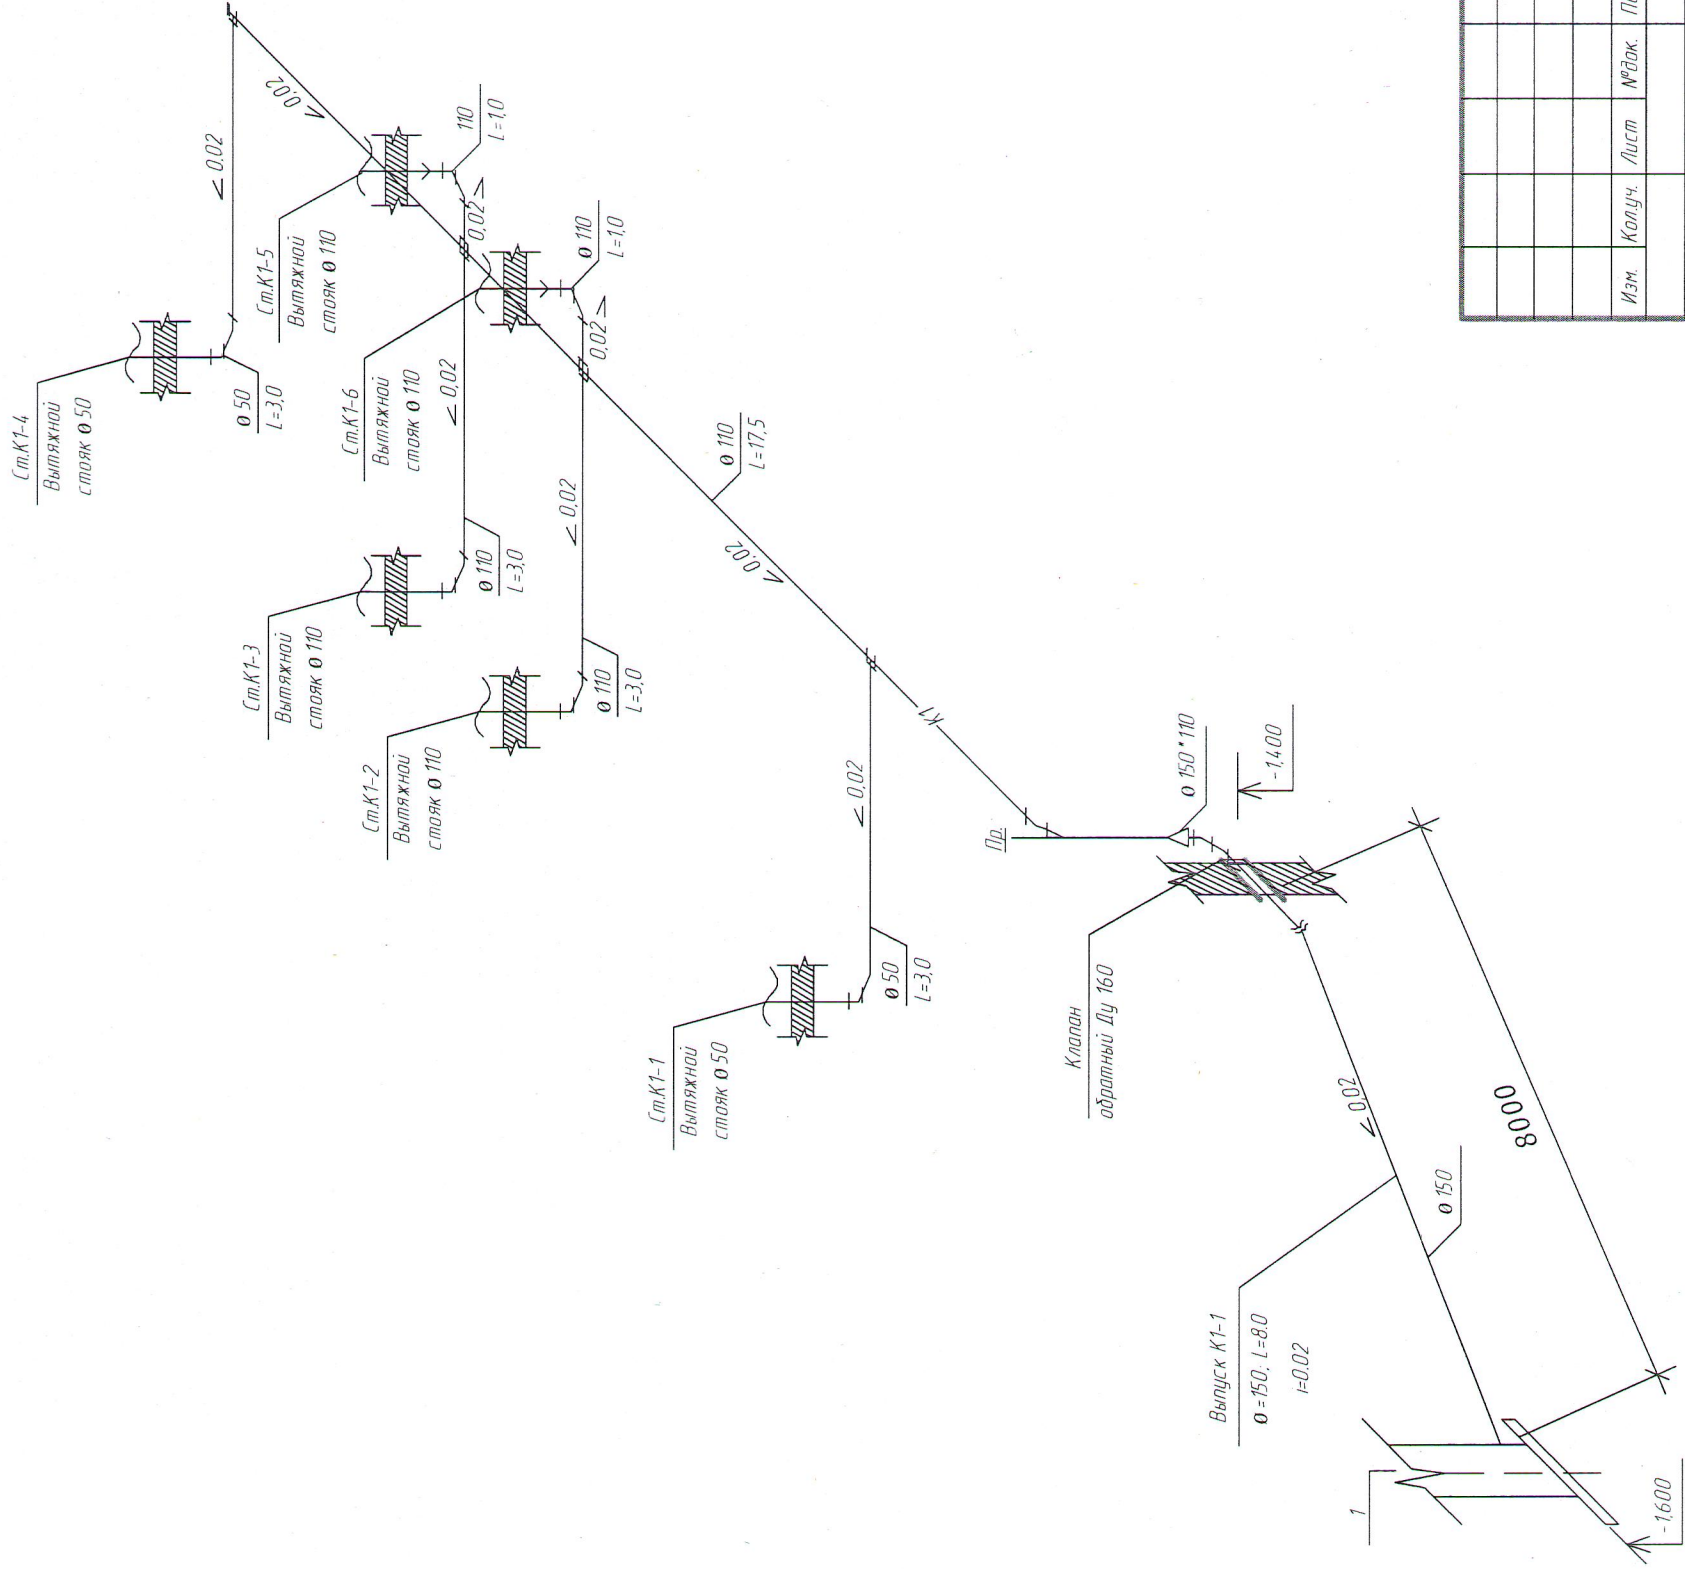[illegible]



Узел прохода фановой трубы через кровлю

M1:100

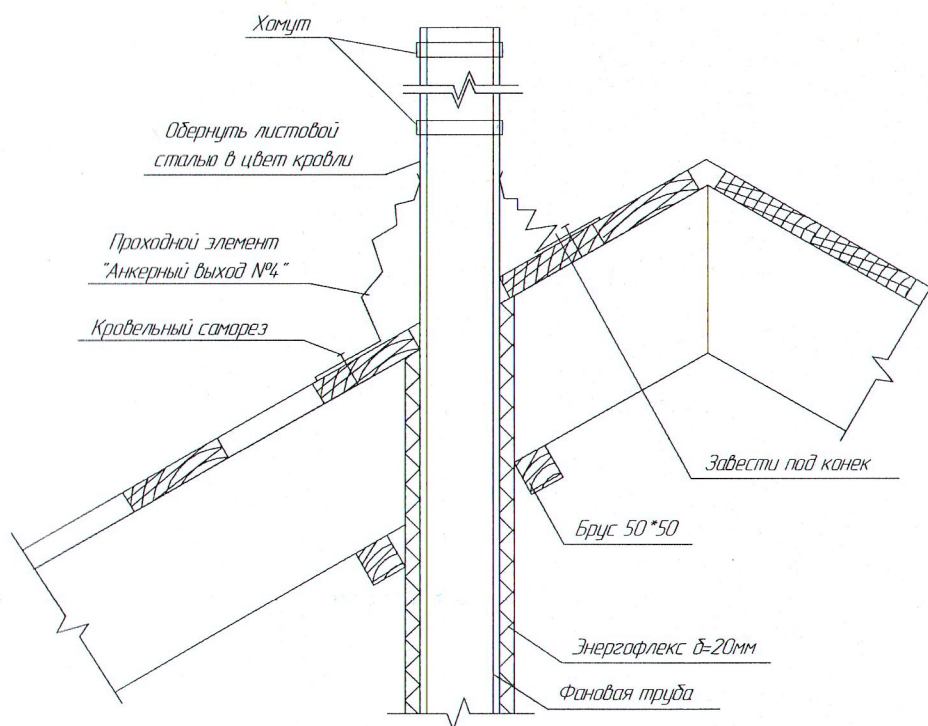

						10-24-22-МКД-К		
						Капитальный ремонт многоквартирного дома по ул. Л. Толстого, д. 41 г. Чистополь РТ		
Изм.	Коллич.	Лист	№ док.	Подп.	Дата	Ремонт системы водоотведения	Стандия	Лист
								Листов
ПМП		ЕН Григорьев				Узел прохода фановой трубы через кровлю.	ООО "СК"РОТОР"	
Инженер		АФ Тихерзалиев						
Начальн		АФ Тихерзалиев						
								5
								6

Узел герметизации ввода трубопровода К1 в здание

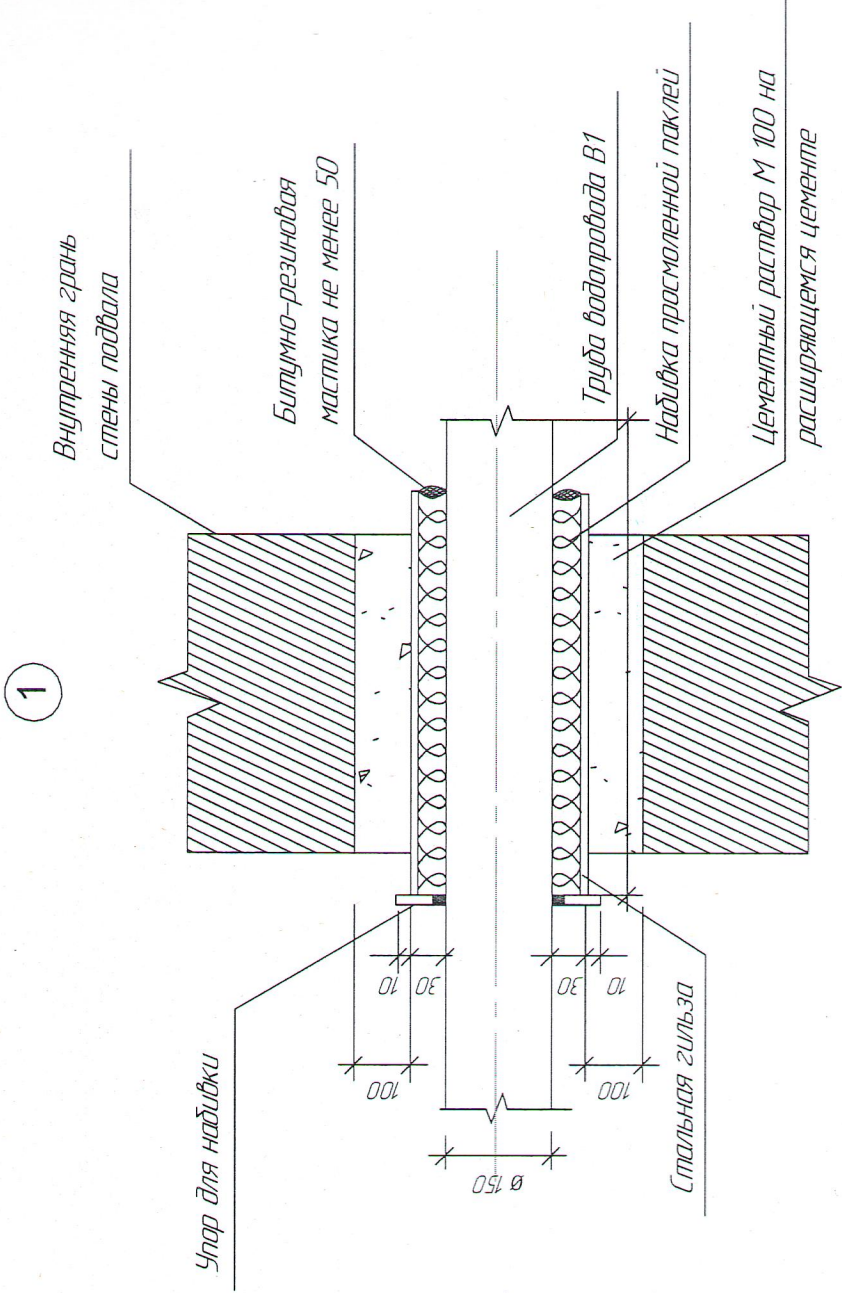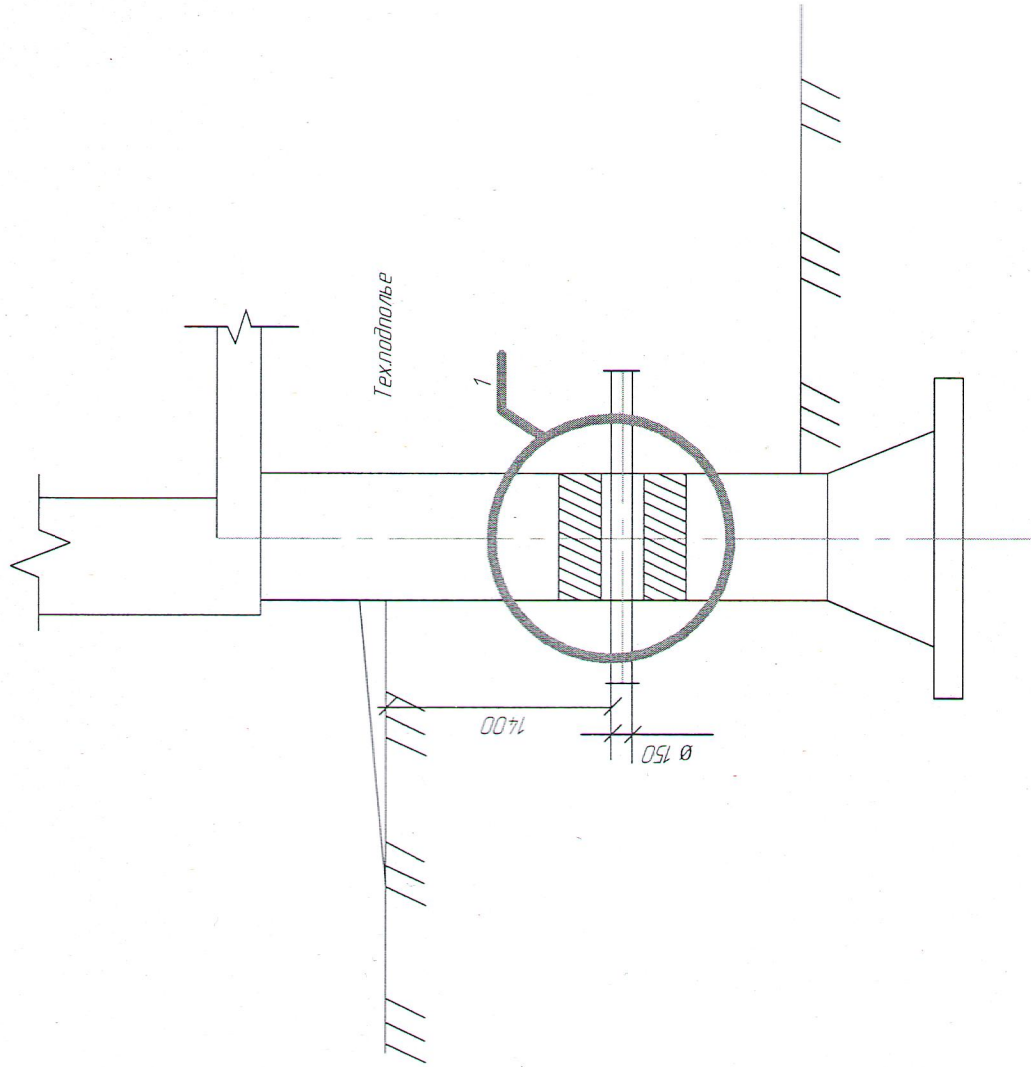

Спецификация элементов ввода

Поз.	Обозначение	Наименование	Кол.	Масса ед. к2	Примечание
1		Детали			
		Стальная гильза Ø 245(351)	1		
		Упор для набивки	1		
		Материалы			
2		Цементный раствор М100	0.19		
3		Набивка просмоленной паклей	0.5		
4		Зачеканка	0.6		
5		Зпмазка	0.5		

10-24-22-МКД-К					
Капитальный ремонт многоквартирного дома по ул. Л. Толстого, д.41, г. Чистополь РТ					
Ремонт системы водопроведения			Стенда	Лист	Листов
Уплотнение ввода водопровода К1 в здание				6	6
ООО "СК-РОТОР"					

Спецификация изделий материалов

Марка поз	Обозначение	Тип, марка, обозначение	Ед. изм.	Количество
	K1			
	Труба ТРК-ПВП-50-1	ГОСТ 22689-89	м	40,0
	Труба ТРК-ПВП-110-1	ГОСТ 22689-89	м	87,7
	Труба ТРК-ПВП-150-1	ГОСТ 22689-89	м	9,1
	Противопожарная муфта Д 110	РТМК -110	шт	16
	Противопожарная муфта Д 50	РТМК -50	шт	8

						10-24-22-МКД-К		
						Капитальный ремонт многоквартирного дома по ул. Л. Толстого, д. 41, г. Чистополь РТ		
Изм	Колучи	Лист	№ Док	Подп.	Дата		Стадия	Лист
						Ремонт системы водоснабжения		Листов
								1
ГМП		Е.Н. Григорьев						1
Инженер		А.Ф. Тимергалиев						
Инженер		А.Ф. Тимергалиев				Спецификация изделий и материалов		ООО "СК"РОТОР"